

**Agenzia del Territorio
CATASTO FABBRICATI
Ufficio Provinciale di
Torino**

Dichiarazione protocollo n. TO0310620 del 18/07/2006

Planimetria di u.i.u. in Comune di Nichelino

Strada Finanza

civ. 64

Identificativi Catastali:

Sezione:

Foglio: 7

Particella: 1201

Subalterno: 4

Compilata da:
Giuglini Franco

Iscritto all'albo:
Geometri


Prov. Torino

N. 3392

Scheda n. 1

Scala 1:200

PIANTA PIANO TERRENO

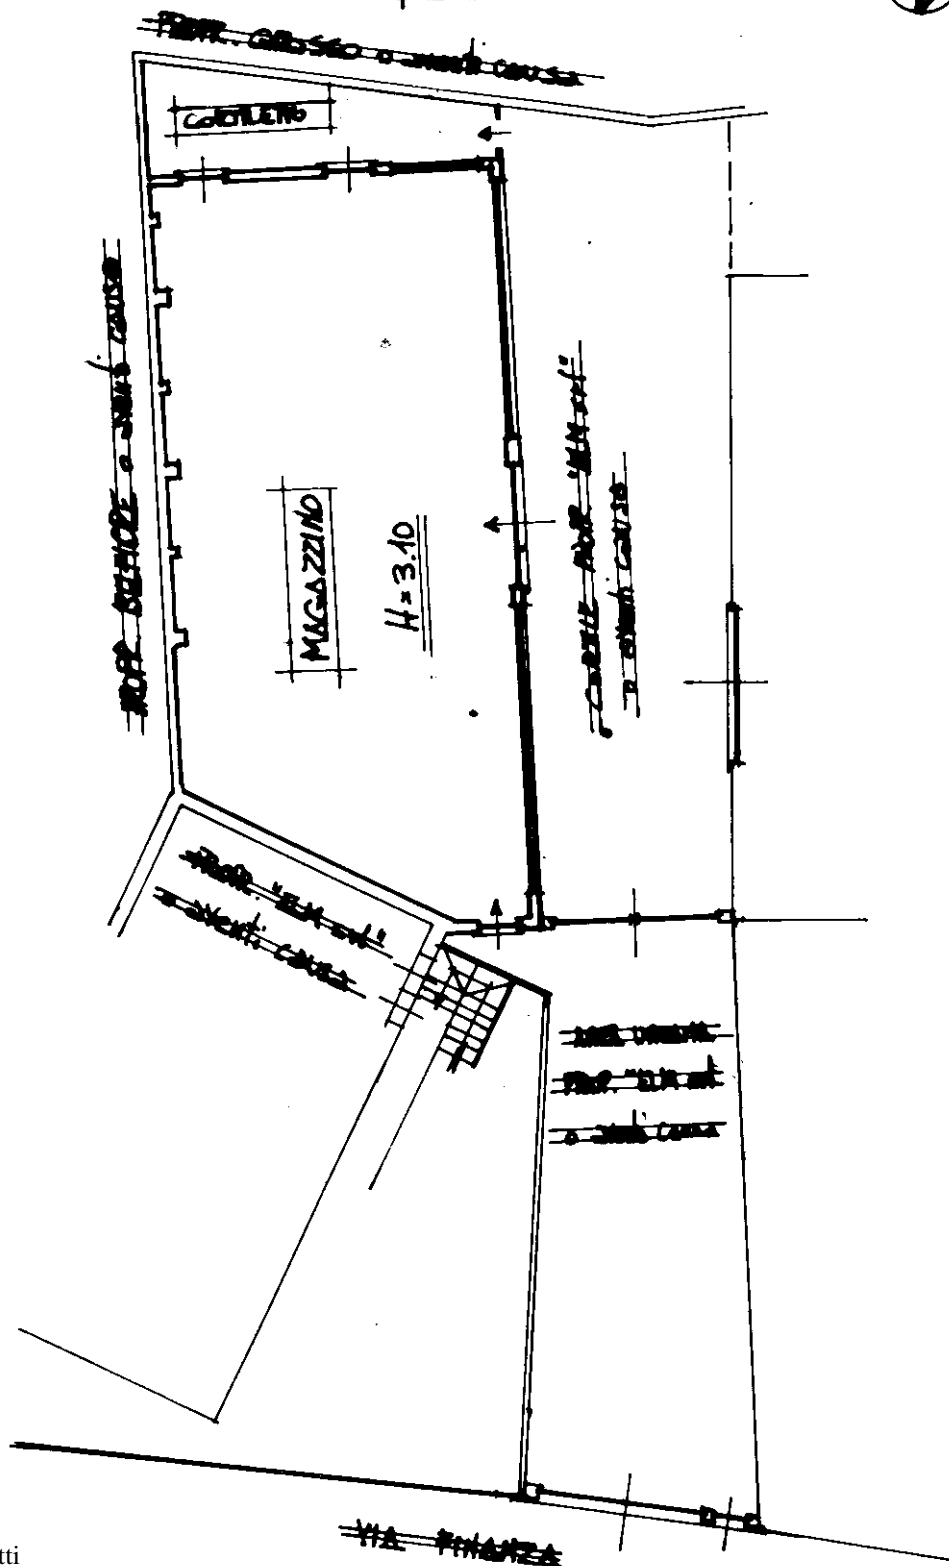

Catasto dei Fabbricati - Situazione al 17/10/2016 - Comune di NICHELINO (F889) - < Foglio: 7 - Particella: 1201 - Subalterno: 4 >
VIA FINANZA n. 64 piano: T;

Ultima planimetria in atti