

**Agenzia del Territorio
CATASTO FABBRICATI
Ufficio Provinciale di
Sassari**

Dichiarazione protocollo n. SS0074793 del 04/05/2006

Planimetria di u.i.u. in Comune di Sassari

Zona Ind.le Sassari-fertilia Km. 2

civ.

Identificativi Catastali:

Sezione:

Foglio: 68

Particella: 1074

Subalterno: 5

Compilata da:

Colombino Ruggero Jr

Iscritto all'albo:

Geometri


Prov. Sassari

N. 2953


Scheda n. 1

Scala 1:200

PIANTA PIANO PRIMO
H = 3.30

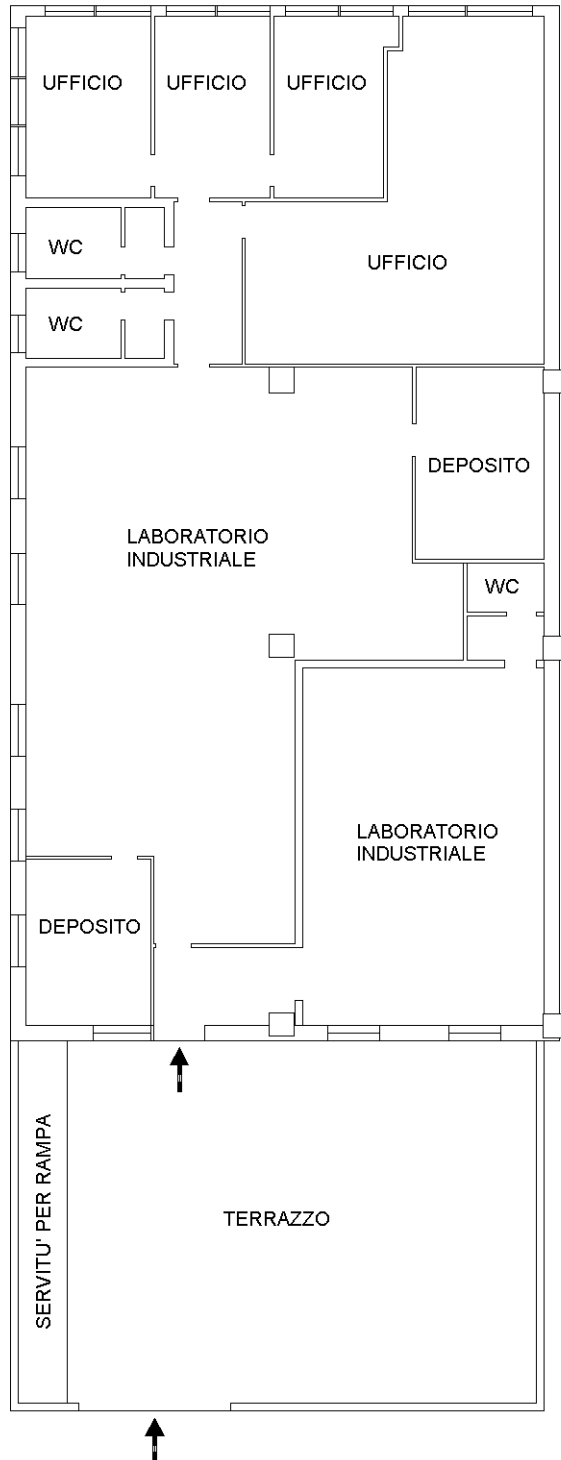

ORIENTAMENTO

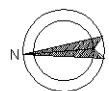

SCALA 1:200

Ultima planimetria in atti