

**Agenzia del Territorio
CATASTO FABBRICATI
Ufficio Provinciale di
Torino**

Dichiarazione protocollo n. TO0948717 del 28/12/2007

Planimetria di u.i.u. in Comune di Carignano

Via Lanteri

civ. 30

Identificativi Catastali:

Sezione:

Foglio: 27

Particella: 94

Subalterno: 37

Compilata da:

Genero Giovanni

Iscritto all'albo:

Geometri

Prov. Torino


N. 6197

Scheda n. 1

Scala 1:200


PIANTA PIANO TERZO

H 300

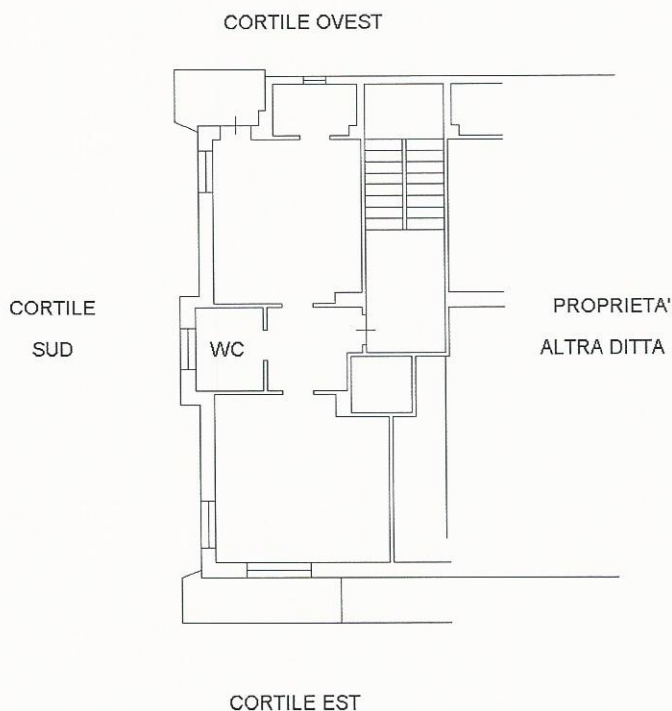

PIANTA PIANO INTERRATO

H 300

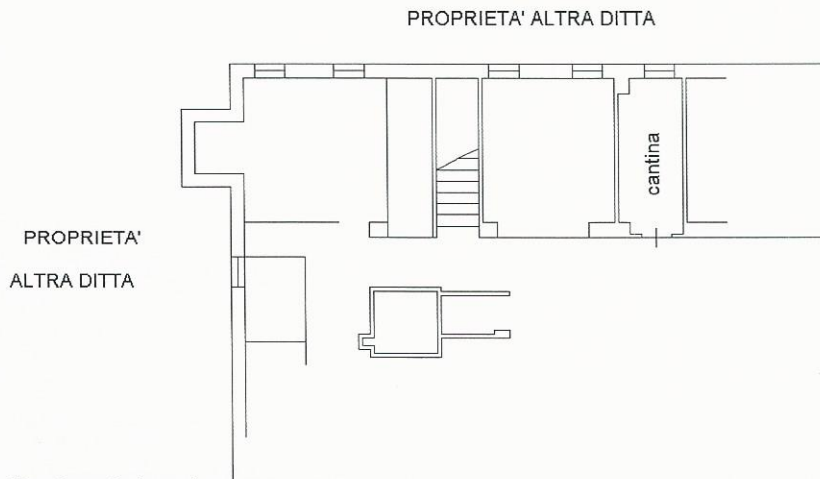

IL TECNICO

Catasto dei Fabbricati - Situazione al 24/02/2017 - Comune di CARIGNANO(B777) - < Foglio: 27 Particella: 94 - Subalterno 37 >
VIA PADRE LANTERI n. 30 piano: 3-S1;

Ultima Planimetria in atti