

**Agenzia del Territorio
CATASTO FABBRICATI
Ufficio Provinciale di
Milano**


Dichiarazione protocollo n. _____ del _____
Planimetria di u.i.u. in Comune di Lesmo
Via Lambro _____ civ. 26

Identificativi Catastali:
Sezione:
Foglio: 3
Particella: 158
Subalterno: 712


Compilata da:
Rolla Giuseppe
Iscritto all'albo:
Architetti
Prov. Milano N. 587

Scheda n. 1 Scala 1:200

ORDINE DEGLI ARCHITETTI,
PIANIFICATORI, PAESAGGISTI E
CONSERVATORI DELLA PROVINCIA
DI MANTOVA DELLA TRIANZA
Giuseppe Rolla
GIUSEPPE
ROLLA
ARCHITETTO
587

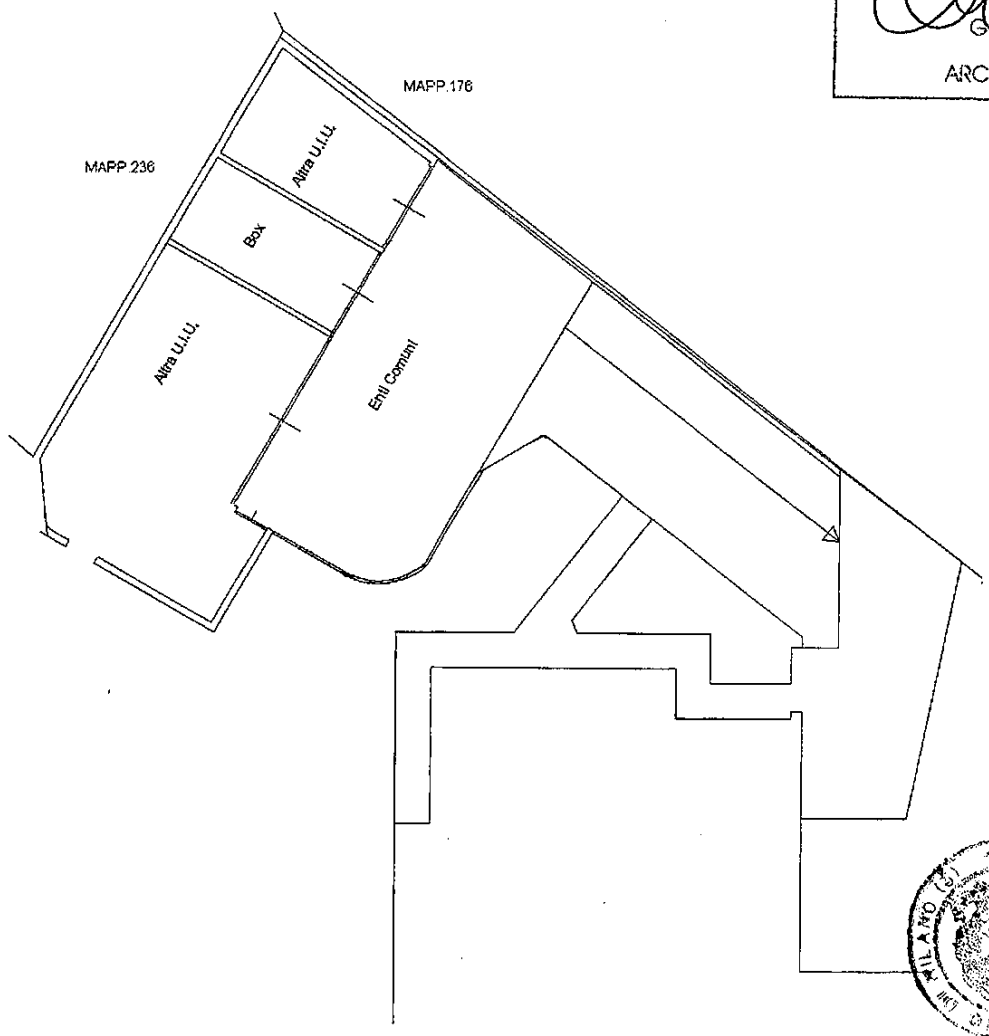

PIANTA PIANO TERRA H=230

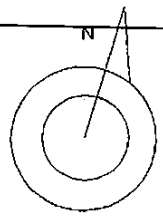

Agenzia del Territorio
CATASTO FABBRICATI
Ufficio provinciale di
Milano



Dichiarazione protocollo n.
Planimetria di u.i.u. in Comune di
Via Lambro

Scheda n. 1

Scala 1:200

PIANTA PIANO TERRA H=270


VIA LAMBRO

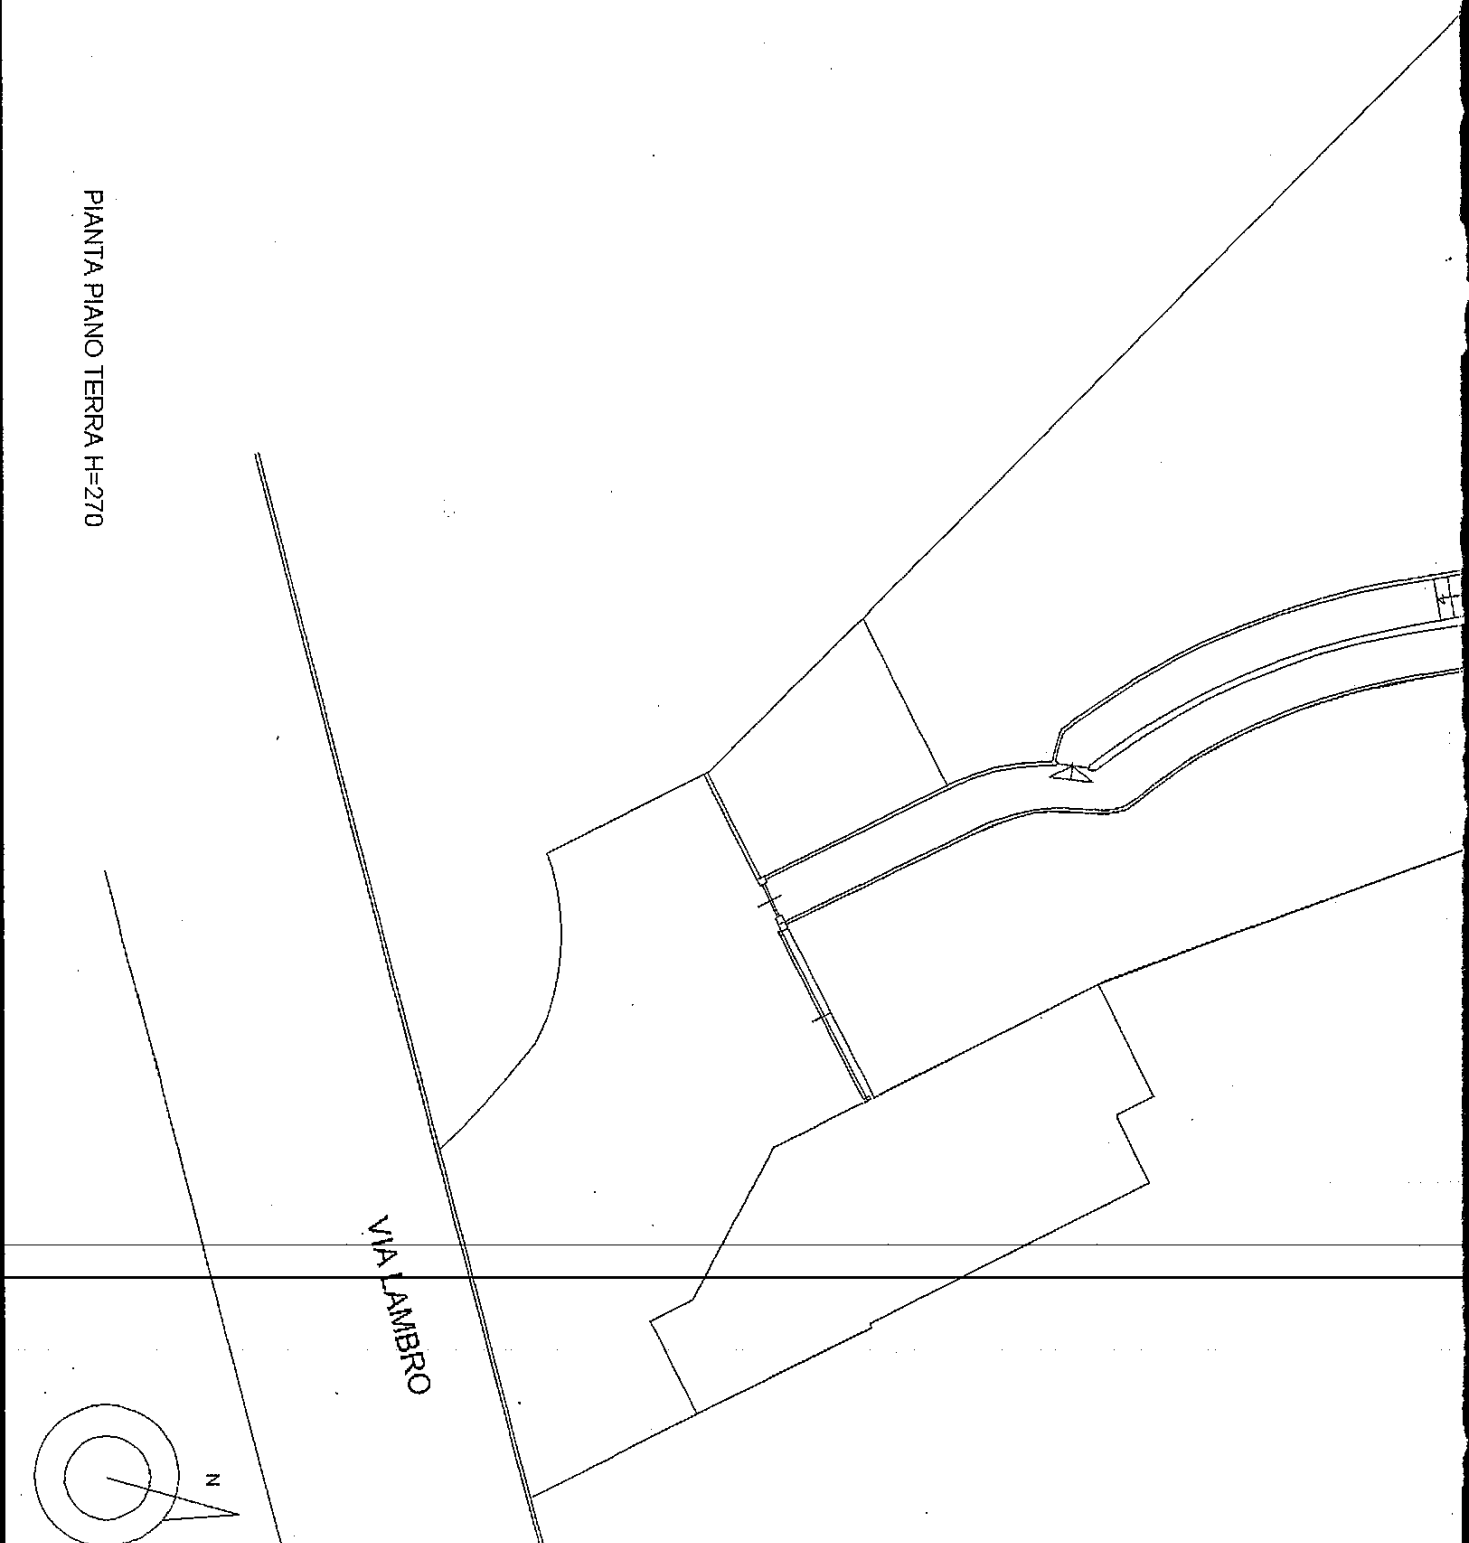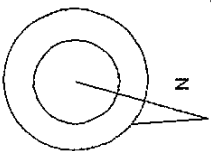

del
Lesmo
civ. 26

Identificativi Catastali:
Sezione:
Foglio: 3
Particella: 158
Subalterno: 705

Compilata da:
Rolla Giuseppe
Iscritto all'albo:
Architetti
Prov. Milano
N. 587

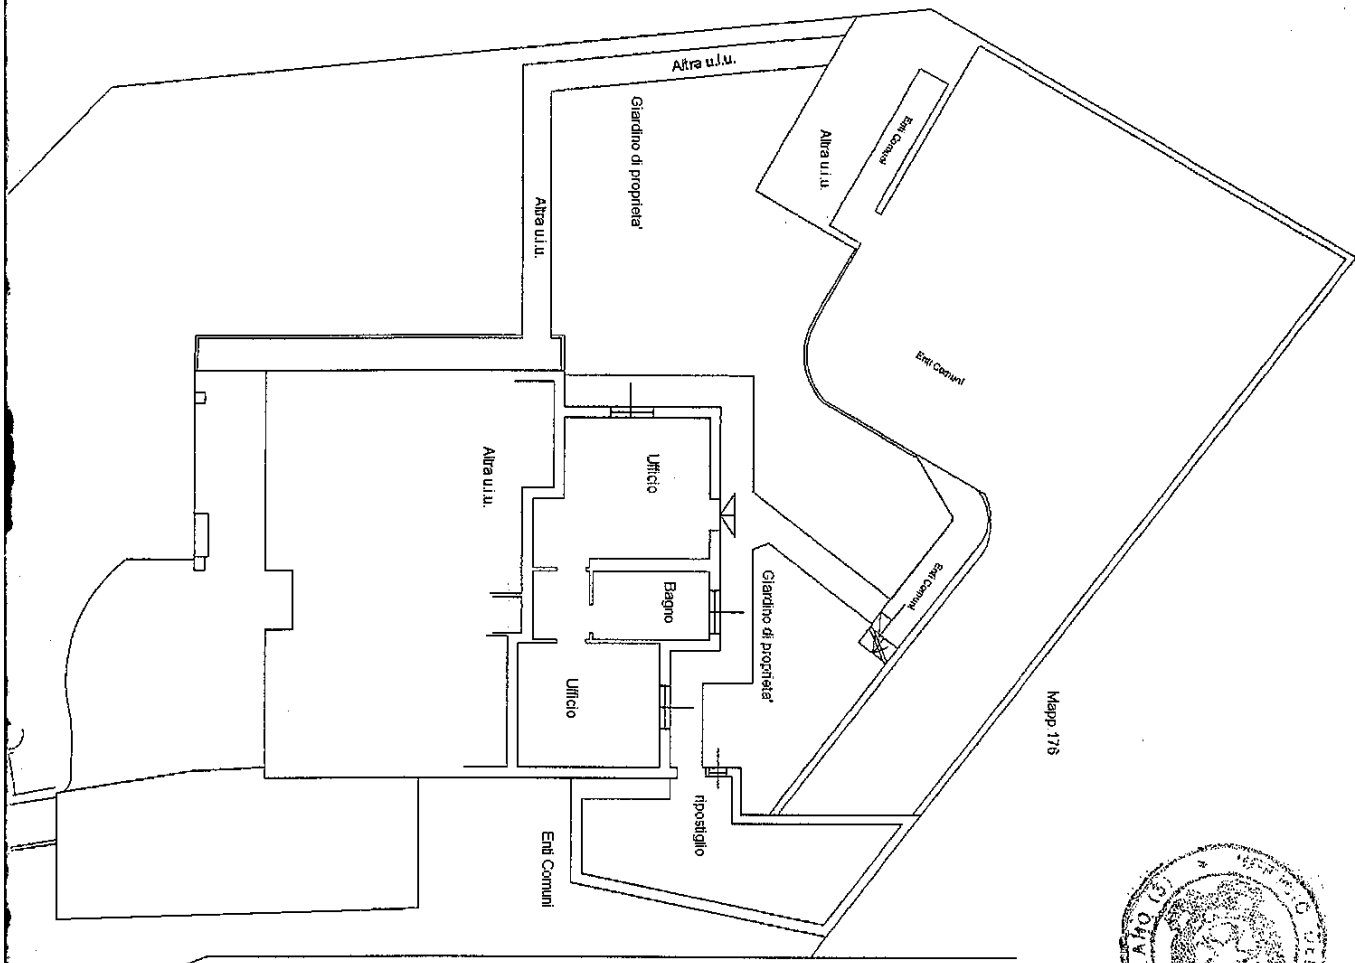

Mapp. 176



ORDINE DEGLI ARCHITETTI,
INGEGNERI E GEOMETRI
CONSERVATORI DELLA
PROV. DI MILANO
N. 587