

**Agenzia del Territorio
CATASTO FABBRICATI
Ufficio Provinciale di
Milano**

Dichiarazione protocollo n. MI0984314 del 02/12/2008

Planimetria di u.i.u. in Comune di Rho

Via Mohandas Karanchand Gandhi

civ. 29

Identificativi Catastali:

Sezione:
Foglio: 26
Particella: 101
Subalterno: 23

Compilata da:
Pullano Massimo

Iscritto all'albo:
Geometri

Prov. Milano




N. 8653

Scheda n. 1

Scala 1:200

PIANO TERRA
H=3.20

PIANO INTERRATO
H=2.85

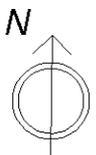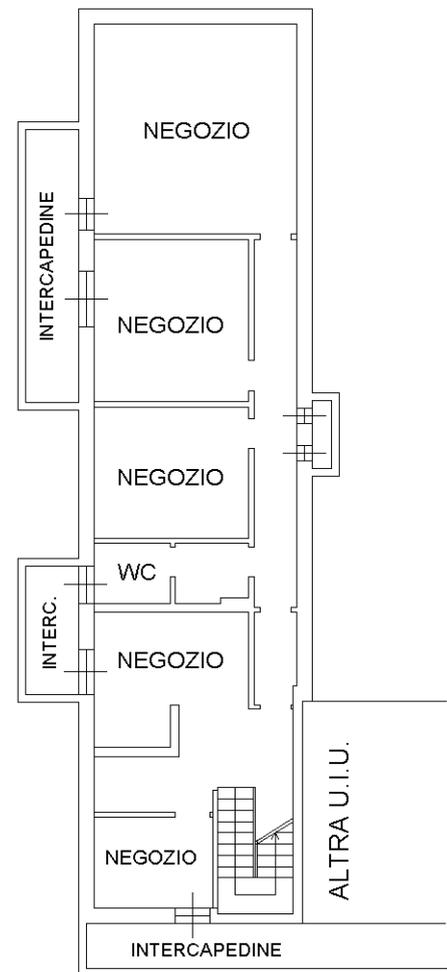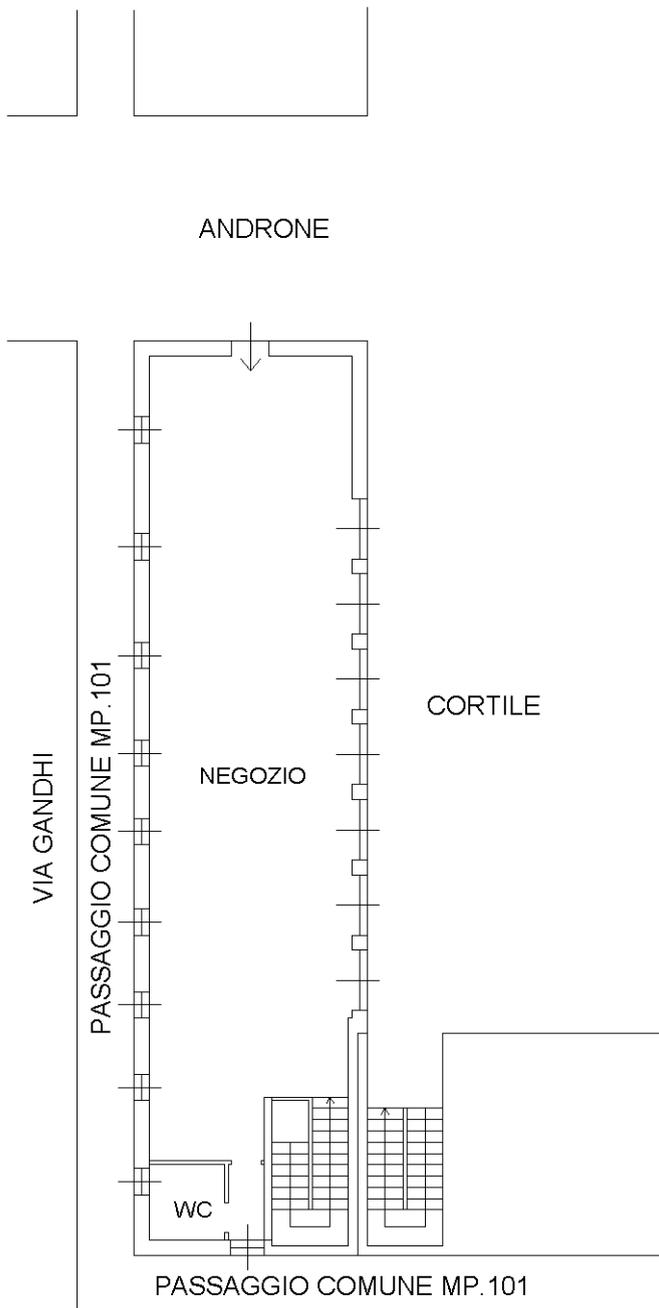

Catasto dei Fabbricati - Situazione al 28/11/2018 - Comune di RHO (H264) - < Foglio: 26 - Particella: 101 - Subalterno: 23 >
VIA MOHANDAS KARANCHAND GANDHI n. 29 piano: T-S1;