

ELABORATO PLANIMETRICO	
Compilato da:	Rastelli Costantino
Isritto all'albo:	Geometri
Prov. Fermo	N. 339

Agenzia del Territorio
CATASTO FABBRICATI
Ufficio Provinciale di
Ascoli

Comune di Servigliano	Protocollo n. AP0149295 del 10/11/2006
Sezione: Foglio: 2 Particella: 307	Tipo Mappale n. del
Dimostrazione grafica dei subalterni	Scala 1 : 500

CATASTO DEI FABBRICATI - SITUAZIONE AL 15/04/2013 - Comune di SER VIGLIANO (CU/0) - Foglio: 2 - Particella: 307 - Elaborato planimetrico ->


FG. 2 - P.U.A. 524

FG. 2 - P.U.A. 536

FG. 2 - P.U.A. 356

FG. 2 - P.U.A. 497

FG. 2 - P.U.A. 535

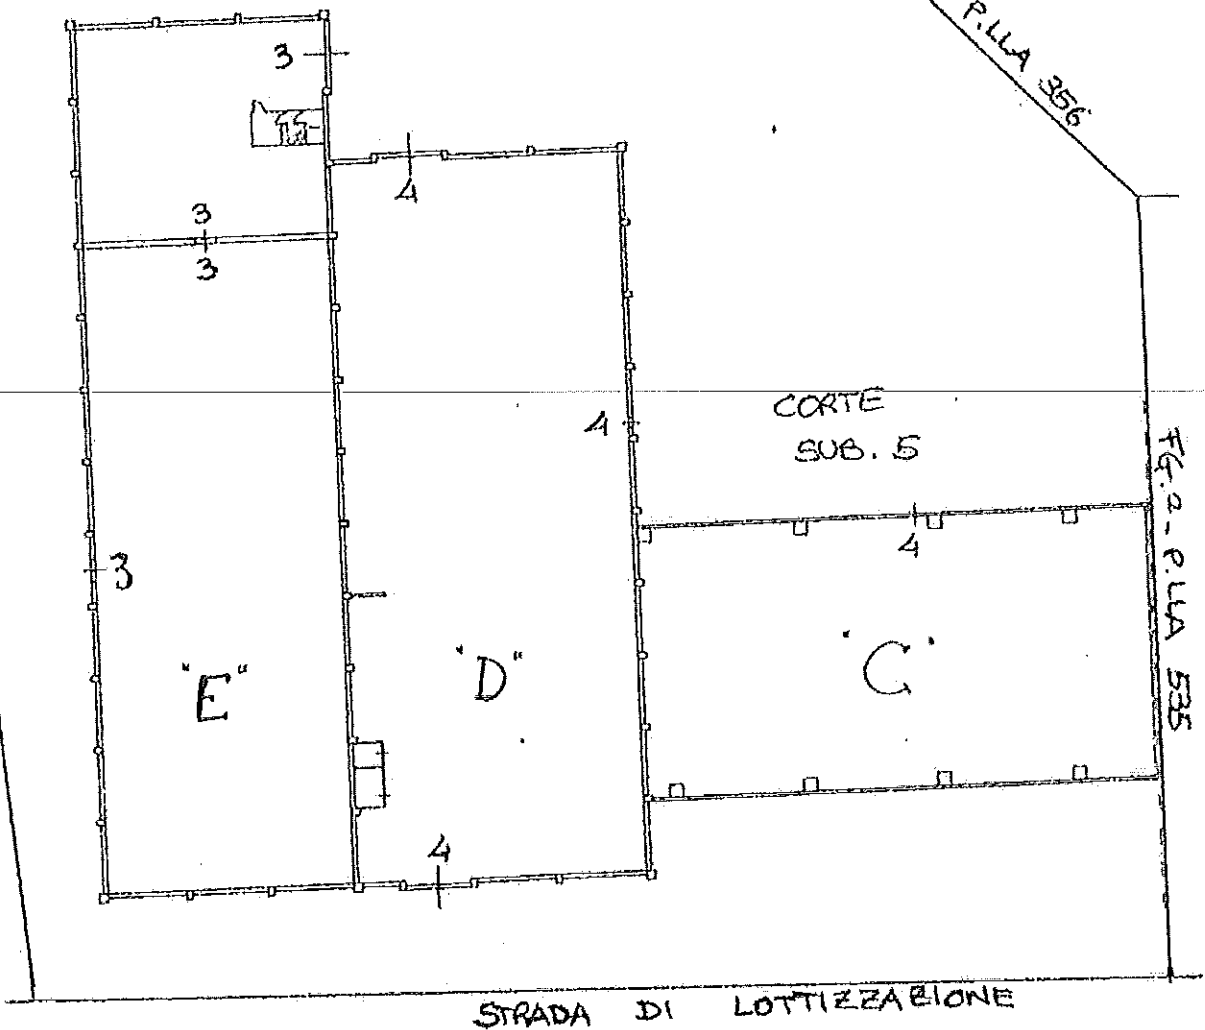

Ultima planimetria in atti