


MODULARIO
F. rig. rend. 487



MINISTERO DELLE FINANZE
DIREZIONE GENERALE DEL CATASTO E DEI SS.TT.EE.
CATASTO EDILIZIO URBANO (RDL 13-4-1939, n. 652)

MOD. BN (CEU)

Planimetria di u.i.u. in Comune di Guardamiglio via Emilia civ. 10

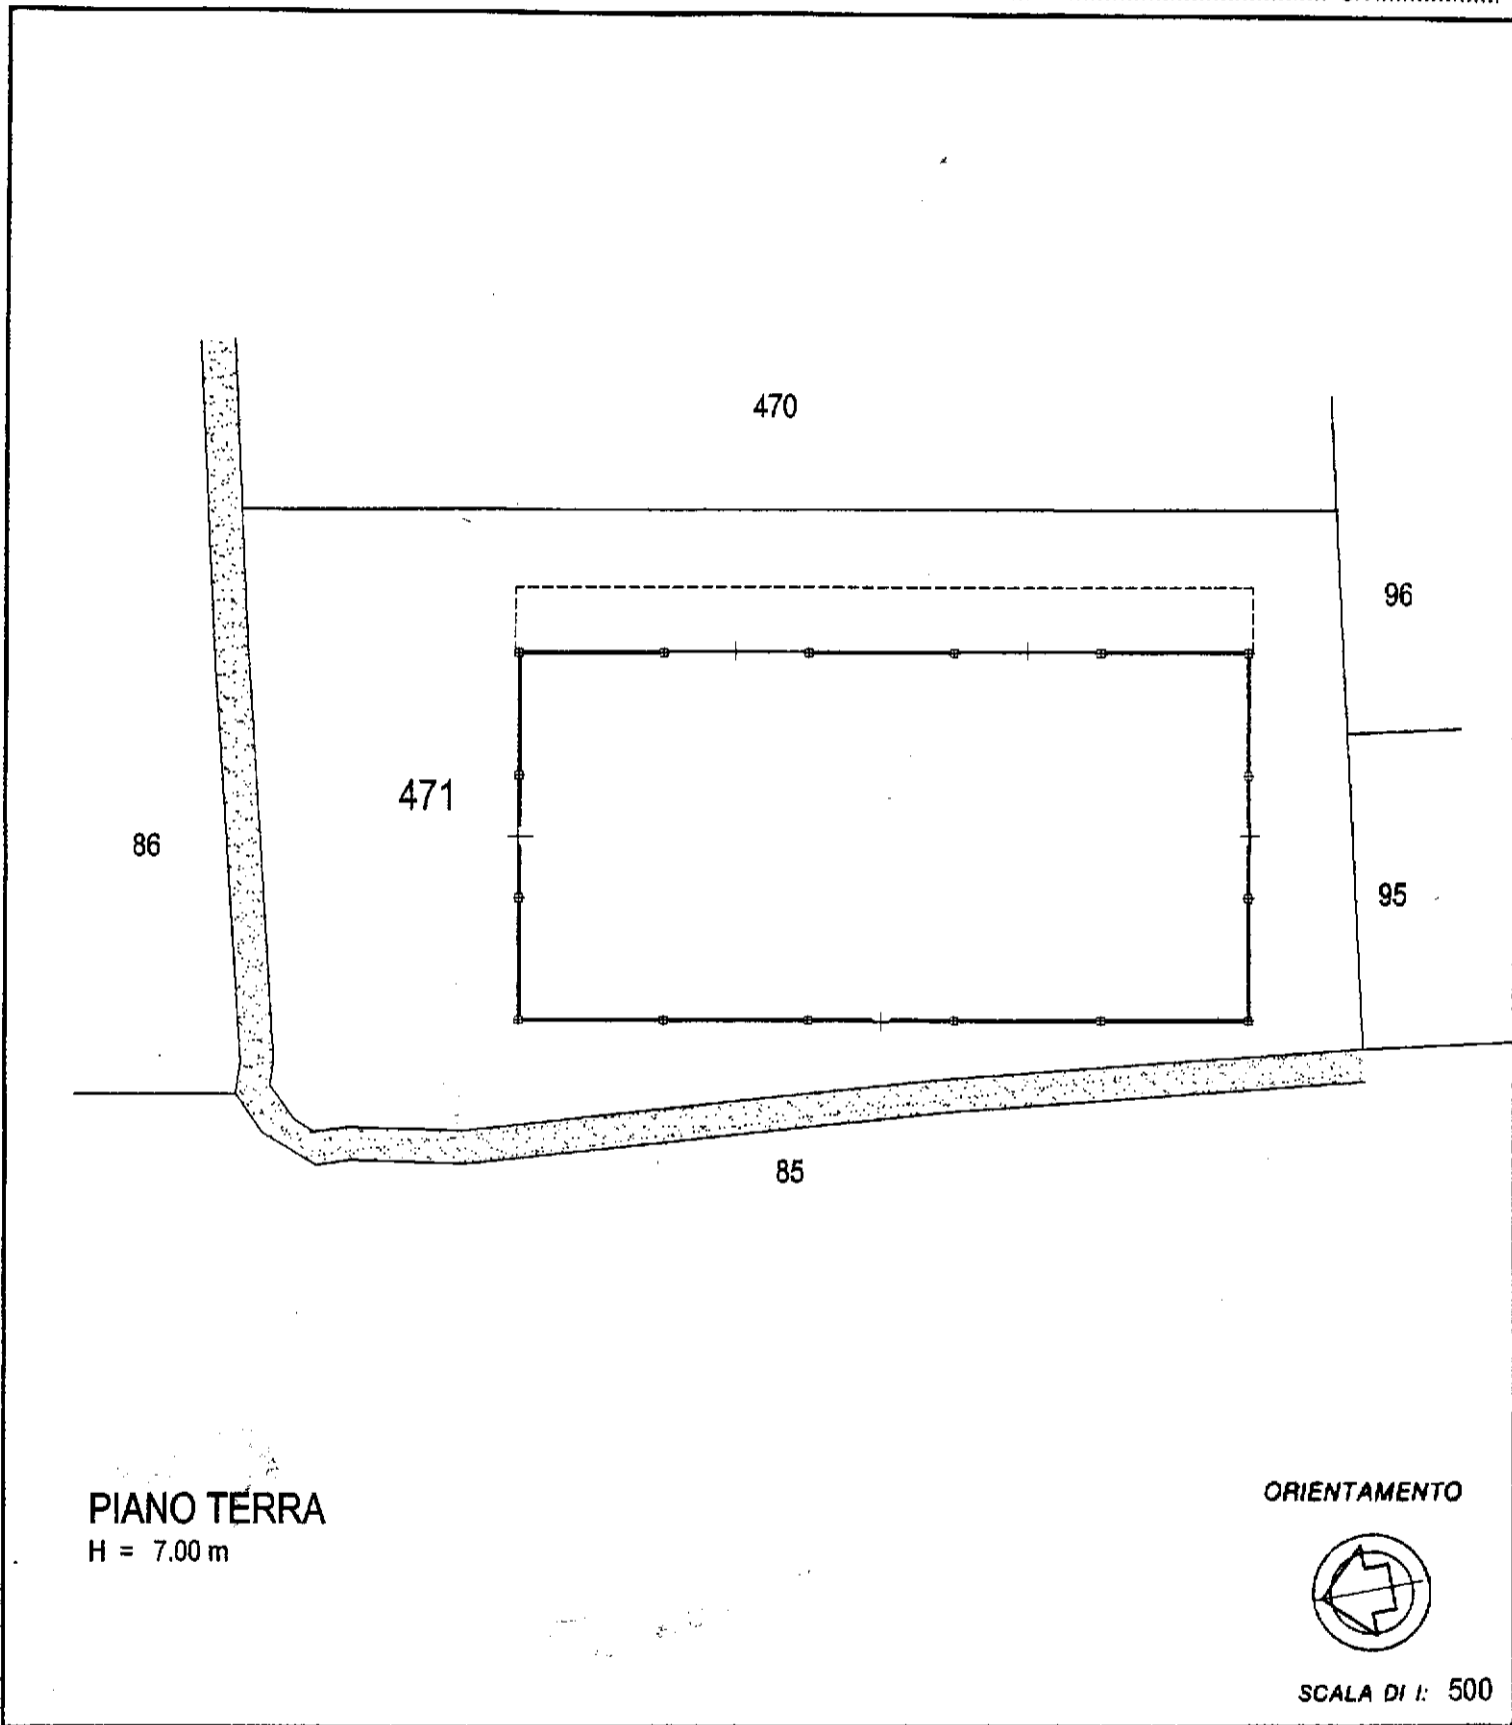

Dichiarazione di N.C. <input checked="" type="checkbox"/>	Compilata dal <u>dr.arch. Roverselli Giovanni</u> (Titolo, cognome e nome)	RISERVATO ALL'UFFICIO
Denuncia di variazione <input type="checkbox"/>	iscritto all'albo degli <u>ARCHITETTI</u> della provincia di <u>LODI</u> n. <u>154</u> data Firma	
Identificativi catastali F. <u>10</u> n. <u>471</u> sub.		



Catasto dei Fabbricati - Situazione al 20/04/2017 - Comune di GUARDAMIGLIO (E238) - < Foglio: 10 - Particella: 471 - Subalterno: 0 >
VIA EMILIA n. 10 piano: T;