


# PLANIMETRIA CATASTALE

Data presentazione: 12/07/1999 - Data: 21/04/2017 - n. T243651 - Richiedente: MZZLRT69H14G5351

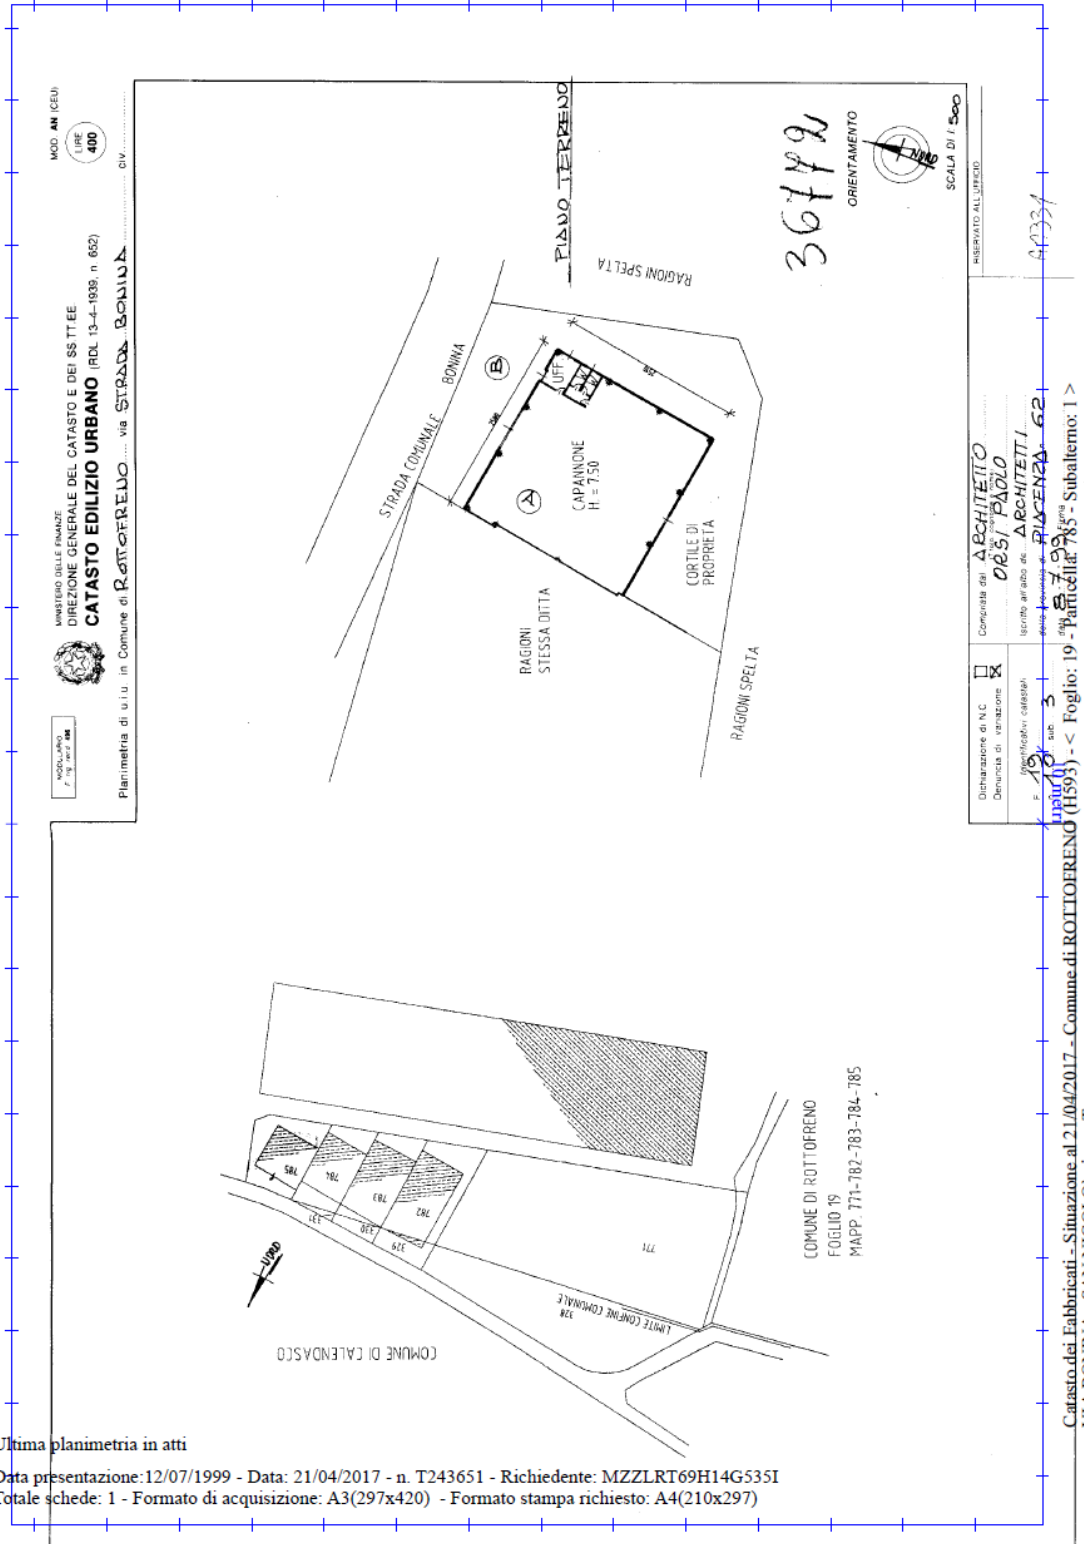

MOD. AN (CEU)  
LIRE 400  
MINISTERO DELLE FINANZE  
DIREZIONE GENERALE DEL CATASTO E DEI SISTEMI  
CATASTO EDILIZIO URBANO (RDL 13-4-1939, n. 652)  
Planimetria di u.t.u. in Comune di **ROTOFRENO** via **STRADA BONINA** civ. ....

RESERVATO ALL'UFFICIO  
Dichiarazione di N.C.   
Denuncia di variazione   
e modificazioni catastali  
L. 18/10/2001 art. 3  
Comunicata dal **ARCHITETTO**  
**DESI/PAOLO**  
Iscritto all'Albo de. **ARCHITETTI**  
della Provincia di **RICERCA** - **62**  
44331

Catasto dei Fabbricati - Situazione al 21/04/2017 - Comune di ROTTOFRENO (1593) - < Foglio: 19 - Particella: 785 - Subalterno: 1 >  
VIA BONINA - SAN NICOLO' piano: 1;

Ultima planimetria in atti

Data presentazione: 12/07/1999 - Data: 21/04/2017 - n. T243651 - Richiedente: MZZLRT69H14G5351  
Totale schede: 1 - Formato di acquisizione: A3(297x420) - Formato stampa richiesto: A4(210x297)