

Dichiarazione protocollo n. 308879 del 30/12/2002
 Particella n. 618 di Sub; u. in Comune di Cavezzo
 Via Di Vittorio civ. 2


Identificativi Catastali:
 Sezione:
 Foglio: 33
 Particella: 618
 Subalterno:

Compilata da:
 Guerzoni Paolo
 Iscritto all'albo:
 Geometri
 Prov. Modena N. 1881

Data: 01/04/2011
 Tor.scheda: 1
 Ultima Planimetria: 1
 Foglio: 33
 Particella: 618
 Sub: u.
 in Comune di Cavezzo
 Via Di Vittorio n. 2 piano: T-1;
 n. 1
 MO0098443 - Richiedente BONDI
 Foglio di acq.: A3(297x420) - Fatt. di scala: 1:1

Scala 1: 200

Piano Terra

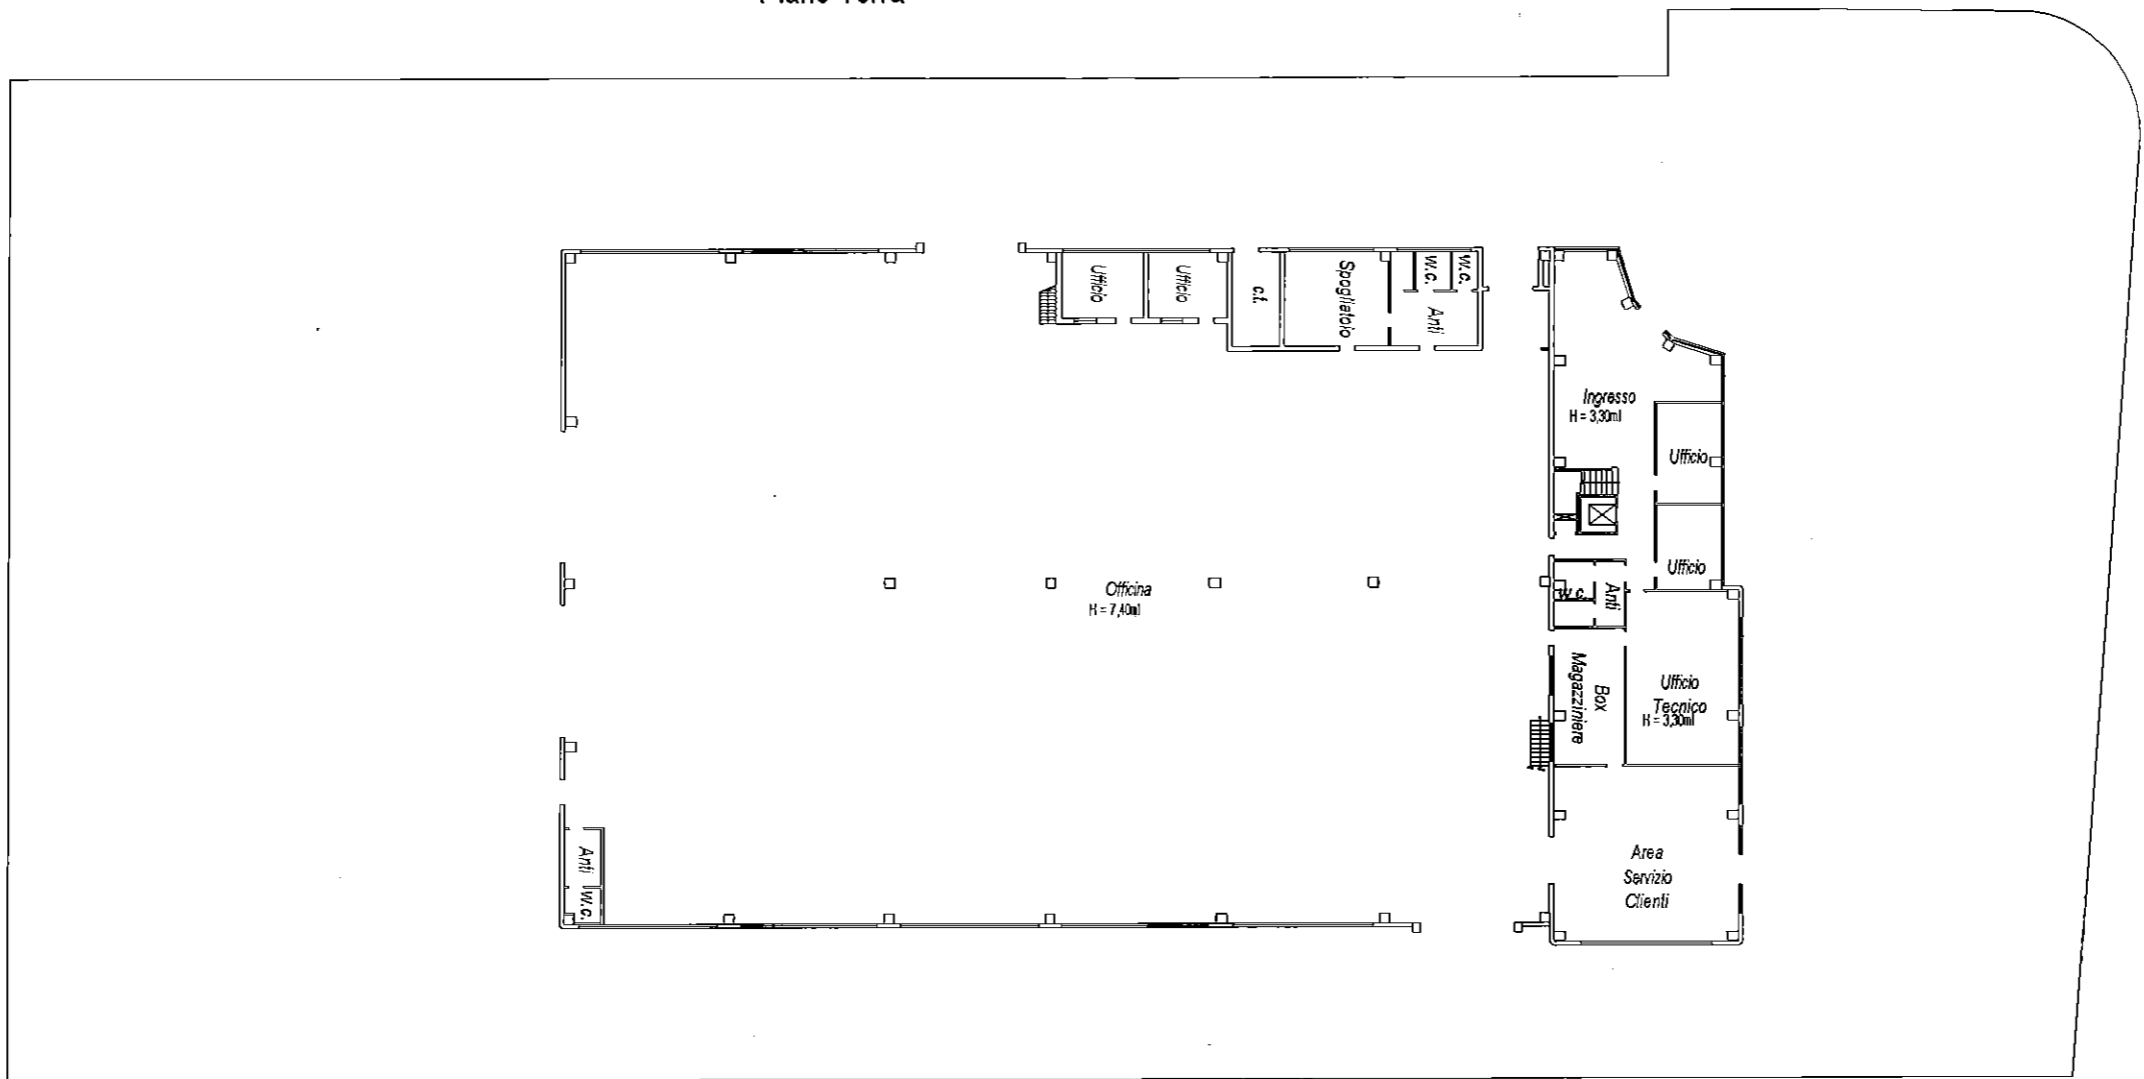

Piano Primo

