

**Agenzia del Territorio
CATASTO FABBRICATI
Ufficio Provinciale di
Novara**


Dichiarazione protocollo n. **NO00180616** del
27/11/2006
Planimetria di u.i.u. in Comune di Sizzano
CORSO ITALIA
civ.

Compilata da:
ZANICOTTI PAOLO
Iscritto all'albo:
Geometri
Prov. Novara
N. 2065

Identificativi Catastali:
Sezione: 7
Foglio: 7
Particella: 611
Subalterno: 1

Scheda n. 1
Scala 1:500

Ultima planimetria in atti

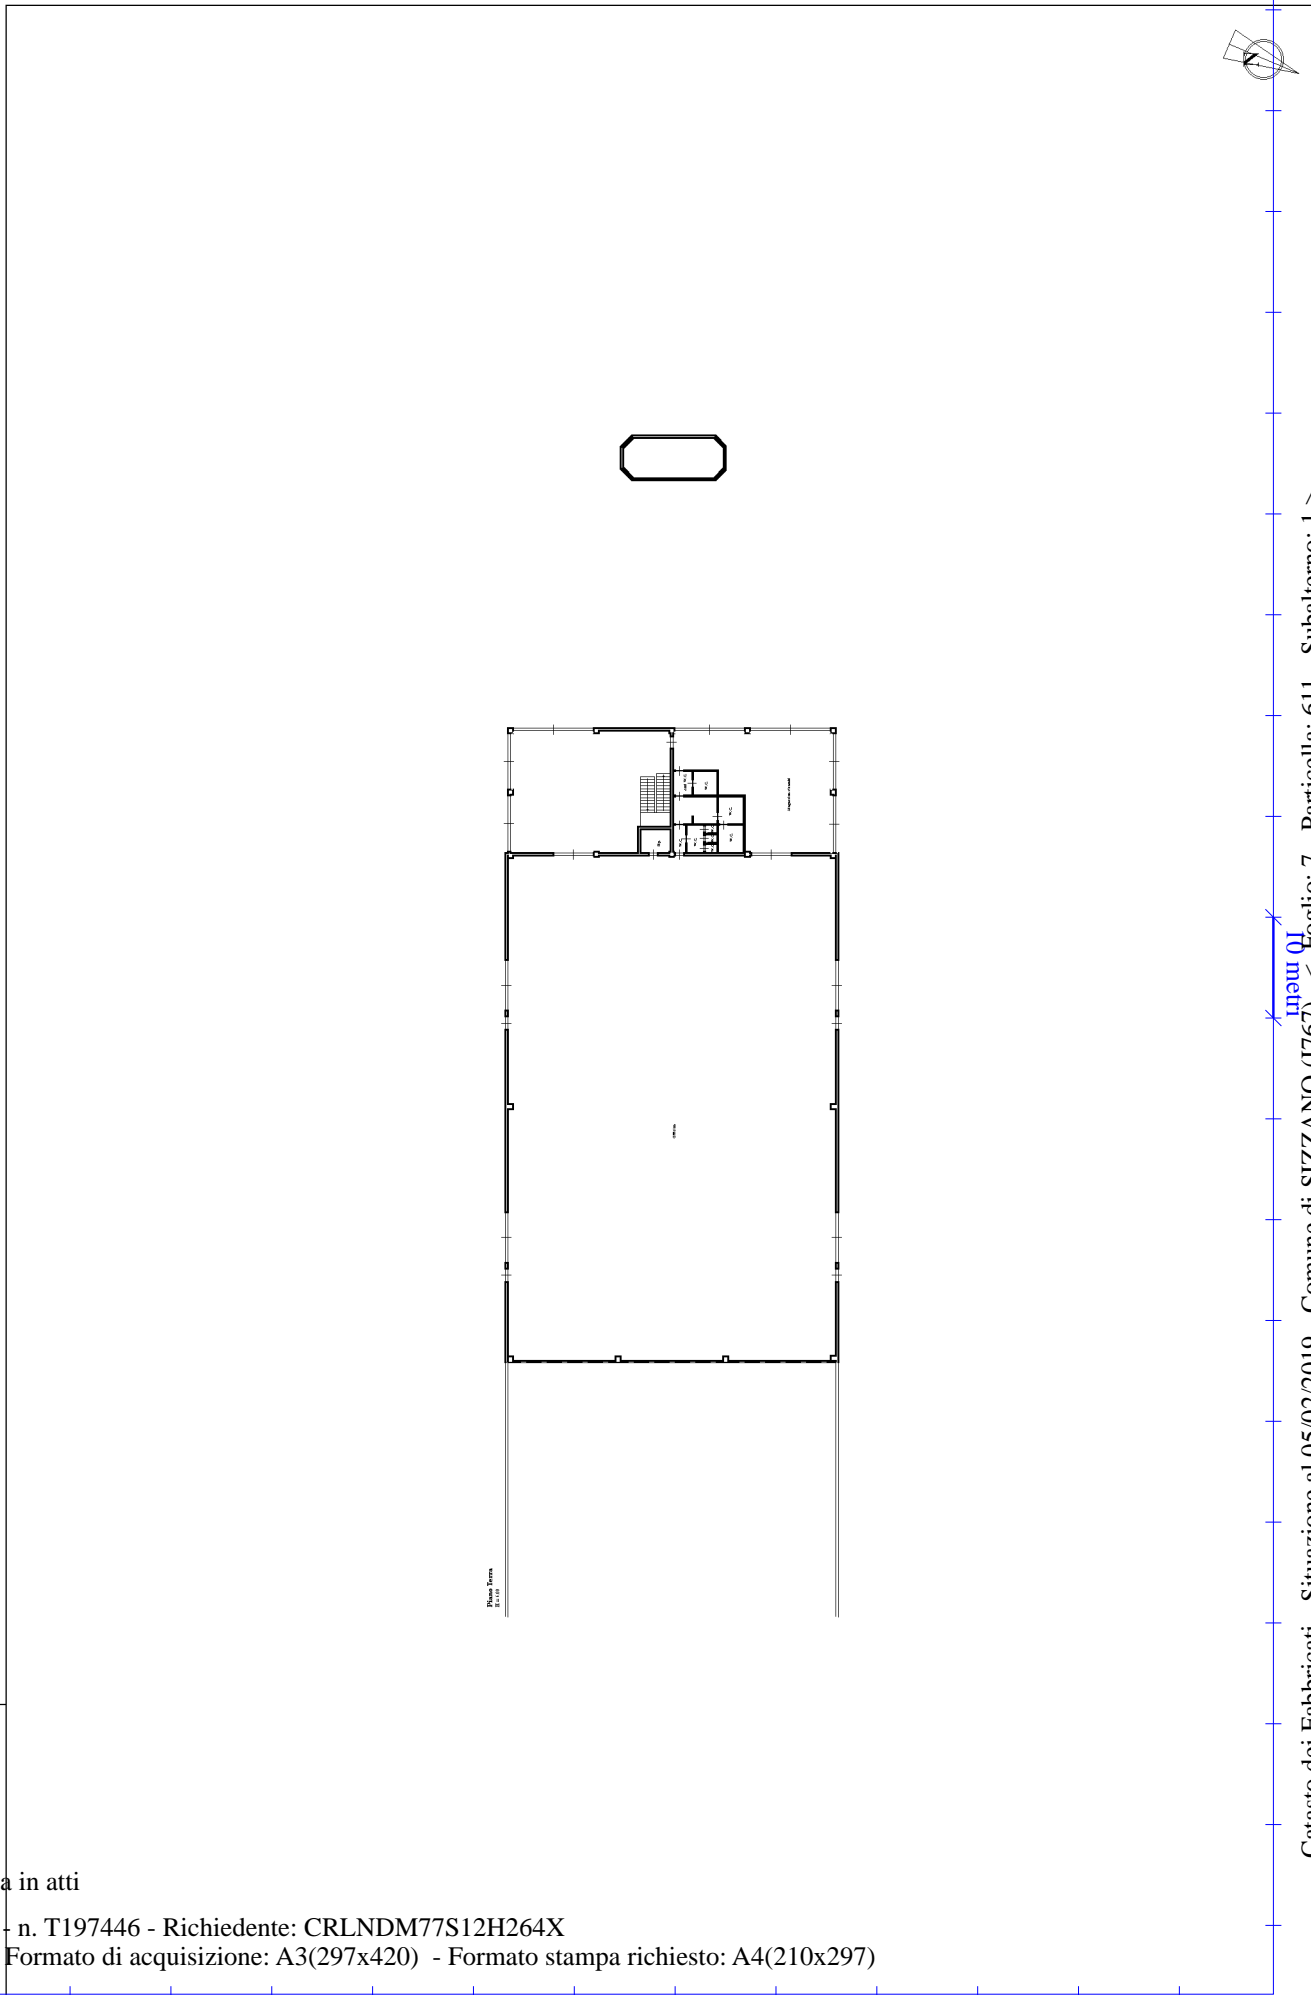

Dichiarazione protocollo n. NO0180616 del 27/11/2006

Planimetria di u.i.u. in Comune di Sizzano

CORSO ITALIA

civ.

**Agenzia del Territorio
CATASTO FABBRICATI
Ufficio Provinciale di
Novara**

Identificativi Catastali:

Sezione:

Foglio: 7

Particella: 611

Subalterno: 1

Compilata da:

ZANICOTTI PAOLO

Iscritto all'albo:

Geometri

Prov. Novara


N. 2065

Scheda n. 2

Scala 1:200

Piano Interrato

H = 3.00

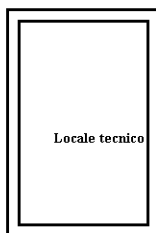

Catasto dei Fabbricati - Situazione al 05/02/2019 - Comune di SIZZANO (1767) - < Foglio: 7 - Particella: 611 - Subalterno: 1 >
CORSO ITALIA piano: T-S1;



Ultima planimetria in atti

Agenzia del Territorio
CATASTO FABBRICATI
Ufficio Provinciale di
Novara

Dichiarazione protocollo n. NO0180616 del
Planimetria di u.i.u. in Comune di Sizzano
CORSO ITALIA

27/11/2006


civ.

Identificativi Catastali:
Sezione: 7
Foglio: 7
Particella: 611
Subalterno: 2

Compilata da:
ZANICOTTI PAOLO
Iscritto all'albo:
Geometri
Prov. Novara
N. 2065

Scheda n. 1
Scala 1:200

Piano Terra
H=6,00

 

Dichiarazione protocollo n. NO0180616 del 27/11/2006

Planimetria di u.i.u. in Comune di Sizzano

CORSO ITALIA

civ.

**Agenzia del Territorio
CATASTO FABBRICATI
Ufficio Provinciale di
Novara**

Identificativi Catastali:

Sezione:

Foglio: 7

Particella: 611

Subalterno: 3

Compilata da:

ZANICOTTI PAOLO

Iscritto all'albo:

Geometri

Prov. Novara


N. 2065

Scheda n. 1

Scala 1:200

Piano Primo

H = 3.00

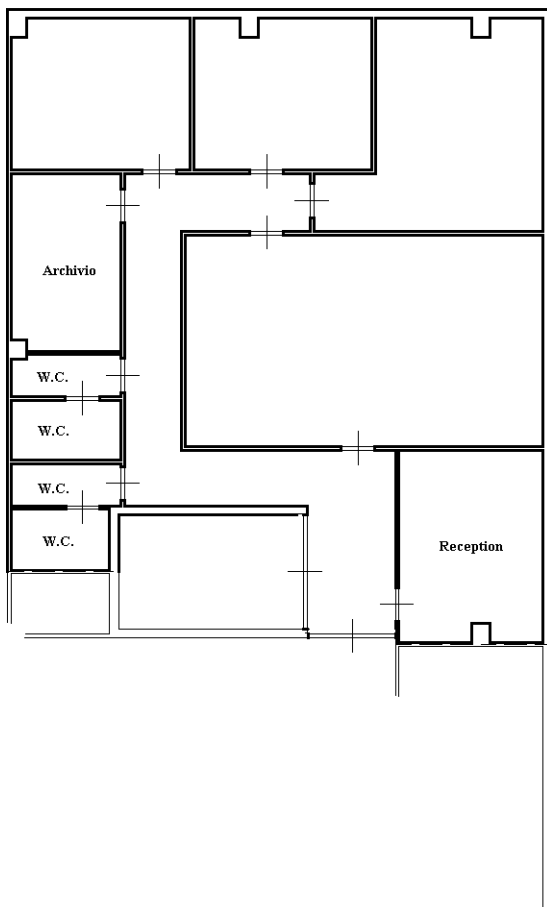

Catasto dei Fabbricati - Situazione al 05/02/2019 - Comune di SIZZANO (1767) - < Foglio: 7 - Particella: 611 - Subalterno: 3 >
CORSO ITALIA piano: 1;

Ultima planimetria in atti



Dichiarazione protocollo n. NO0180616 del 27/11/2006

Planimetria di u.i.u. in Comune di Sizzano

CORSO ITALIA

civ.

**Agenzia del Territorio
CATASTO FABBRICATI
Ufficio Provinciale di
Novara**

Identificativi Catastali:

Sezione:

Foglio: 7

Particella: 611

Subalterno: 4

Compilata da:

ZANICOTTI PAOLO

Iscritto all'albo:

Geometri

Prov. Novara


N. 2065

Scheda n. 1

Scala 1:200

Piano Primo

H = 3.00

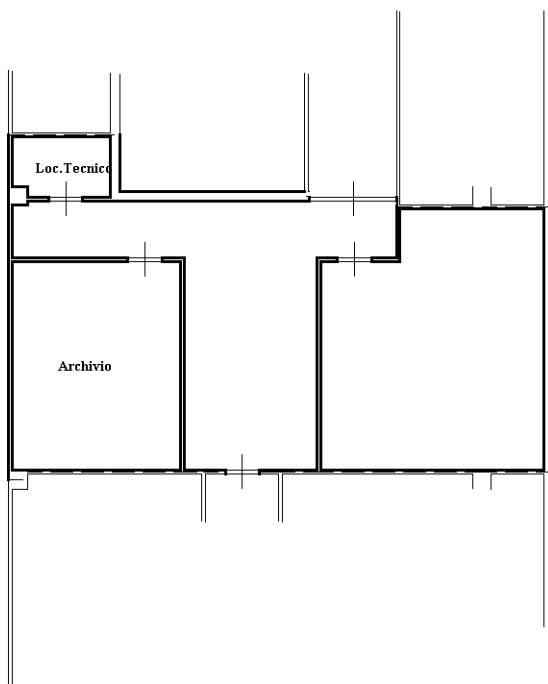

Catasto dei Fabbricati - Situazione al 05/02/2019 - Comune di SIZZANO (1767) - < Foglio: 7 - Particella: 611 - Subalterno: 4 >
CORSO ITALIA piano: 1;



Ultima planimetria in atti

Dichiarazione protocollo n. NO0180616 del 27/11/2006

Planimetria di u.i.u. in Comune di Sizzano

CORSO ITALIA

civ.

**Agenzia del Territorio
CATASTO FABBRICATI
Ufficio Provinciale di
Novara**

Identificativi Catastali:

Sezione:

Foglio: 7

Particella: 611

Subalterno: 5

Compilata da:

ZANICOTTI PAOLO

Iscritto all'albo:

Geometri

Prov. Novara


N. 2065

Scheda n. 1

Scala 1:200

Piano Primo

H = 3.00

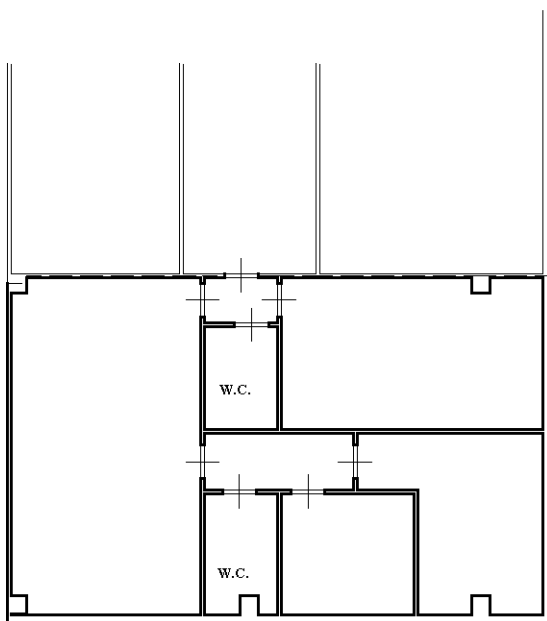

Catasto dei Fabbricati - Situazione al 05/02/2019 - Comune di SIZZANO (1767) - < Foglio: 7 - Particella: 611 - Subalterno: 5 >
CORSO ITALIA piano: 1;



Ultima planimetria in atti