



Data presentazione: 23/09/1970 - Data: 28/11/2016 - n. T175316 - Richiedente: TRRSMN74D48D548W

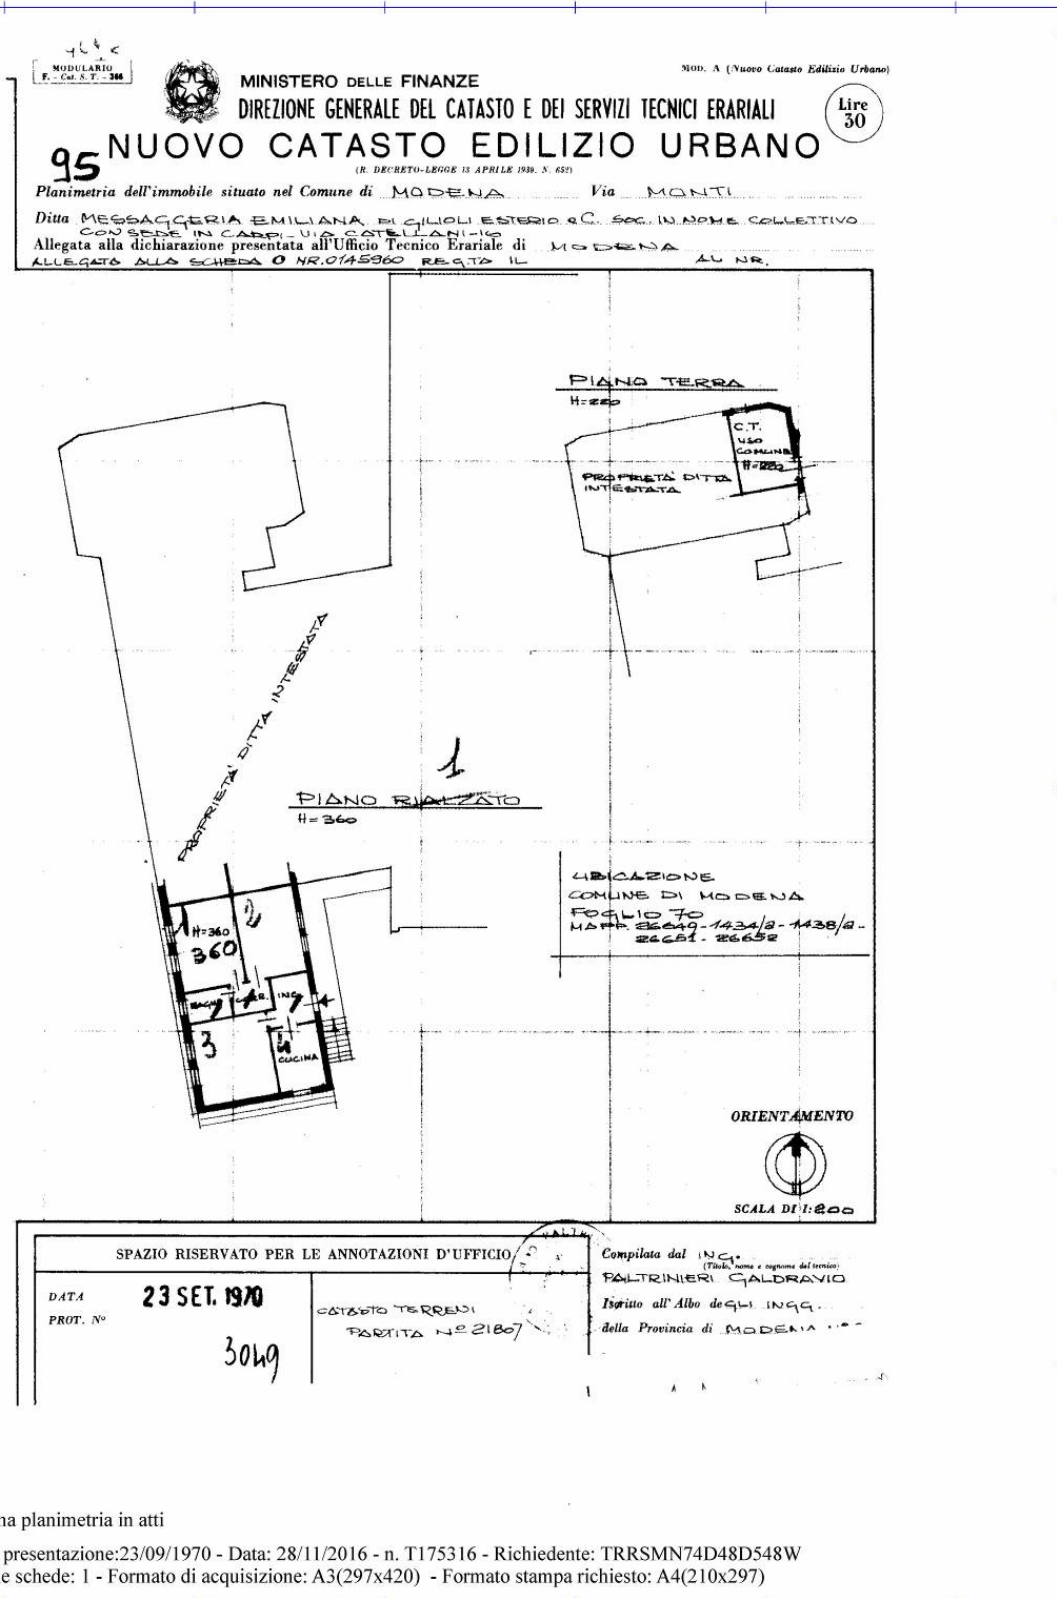

Catasto dei Fabbricati - Situazione al 28/11/2016 - Comune di MODENA (F257) - < Foglio: 66 - Particella: 9 - Subalterno: 2 >
 VIA VINCENZO MONTI n. 116 piano: 1;

Ultima planimetria in atti

Data presentazione: 23/09/1970 - Data: 28/11/2016 - n. T175316 - Richiedente: TRRSMN74D48D548W
 Totale schede: 1 - Formato di acquisizione: A3(297x420) - Formato stampa richiesto: A4(210x297)

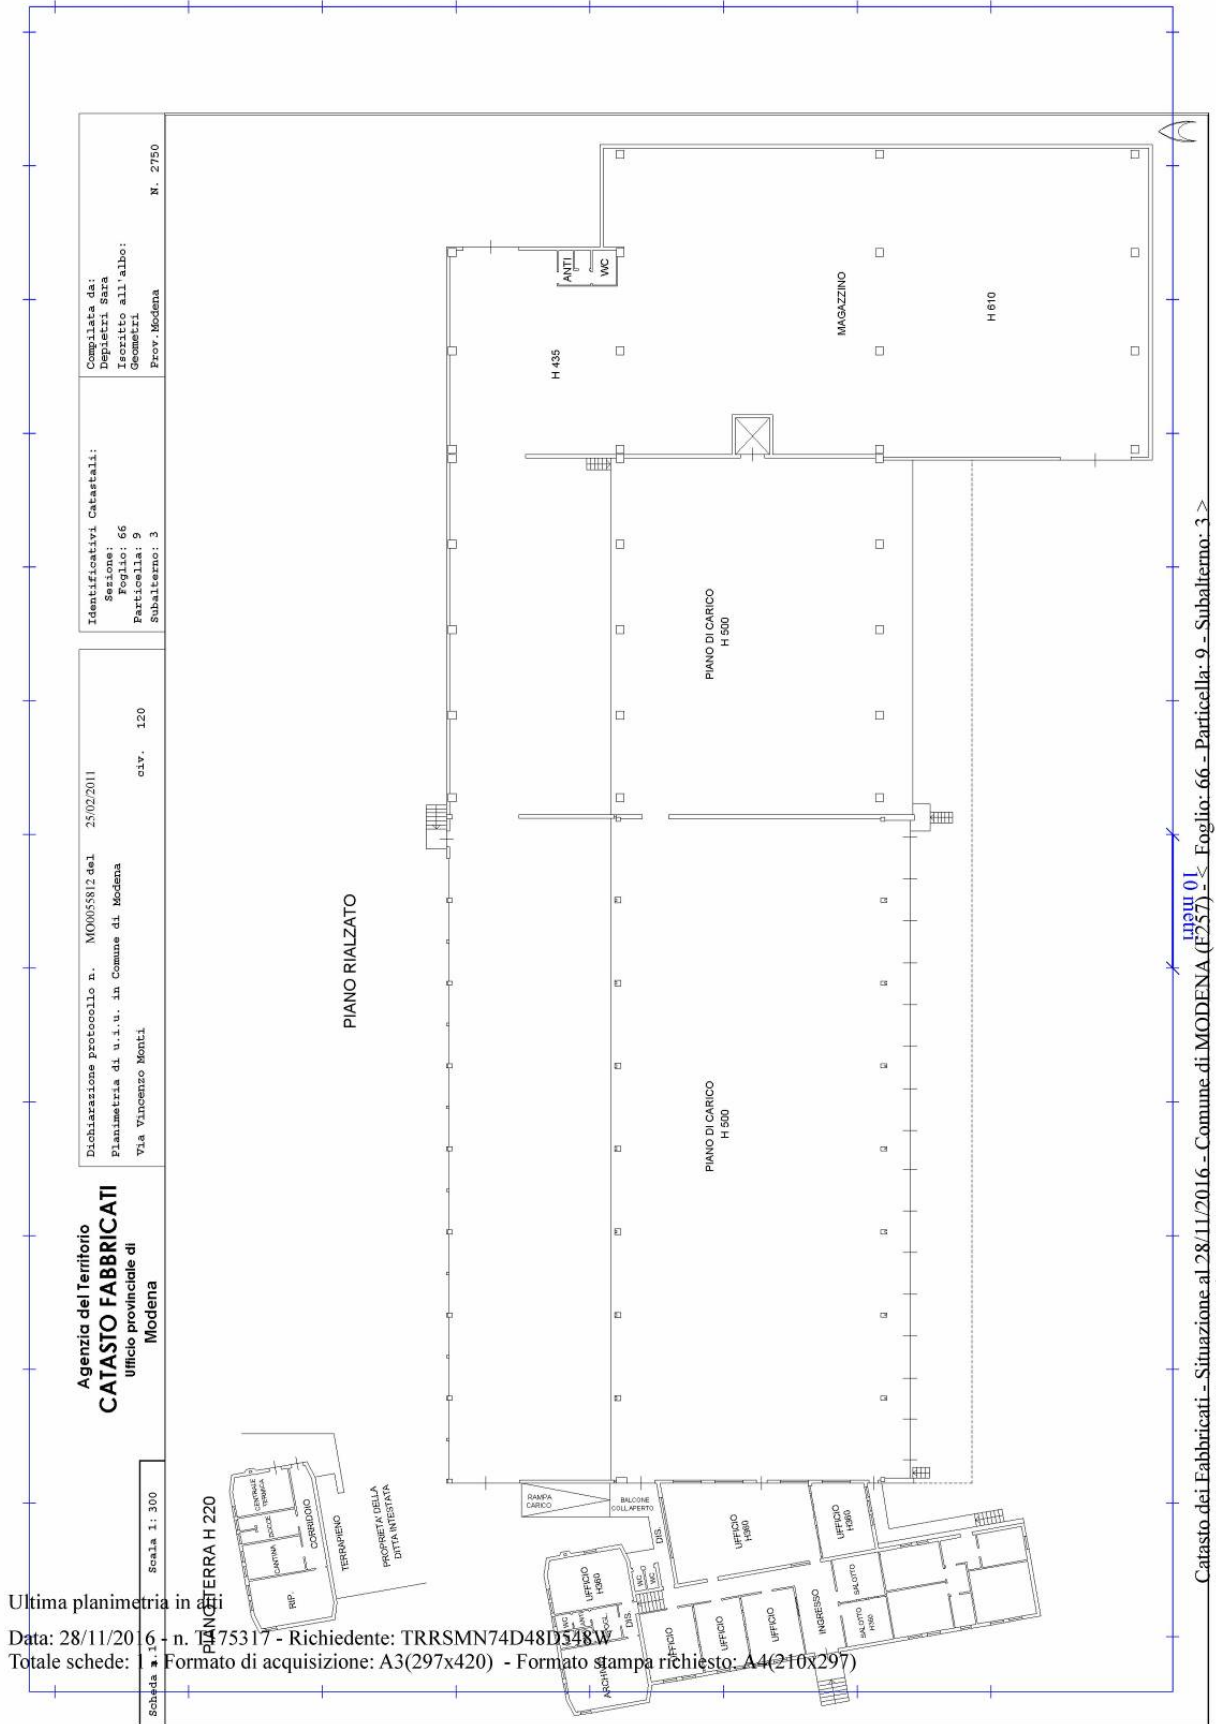

Agencia del Territorio
CATASO FABBRICATI
Ufficio provinciale di
Modena

Dichiarazione protocollo n. M00065812 del 25/02/2011
Pianimetria di u.i.u. in Comune di Modena
Via Vincenzo Monti
civ. 120

Identificativi Catastali:
Sezione: 66
Particella: 9
Subalterno: 3
Compiata da:
Pepietri Sara
Iscritto all'albo:
Geometri
Prov. Modena
N. 2750

Ultima planimetria in scala 1:300
Data: 28/11/2016 - n. T175317 - Richiedente: TRRSMN74D48D548W
Totale schede: 1 - Formato di acquisizione: A3(297x420) - Formato stampa richiesto: A4(210x297)

Catasto del Fabbricati - Situazione al 28/11/2016 - Comune di MODENA (E257) - Foglio: 66 - Particella: 9 - Subalterno: 3
Lugliam 01
VIA VINCENZO MONTI n. 120 piano: T-1;