


PLANIMETRIA CATASTALE

Data: 27/09/2017 - n. T150068 - Richiedente: TRDGPP68C17F924P

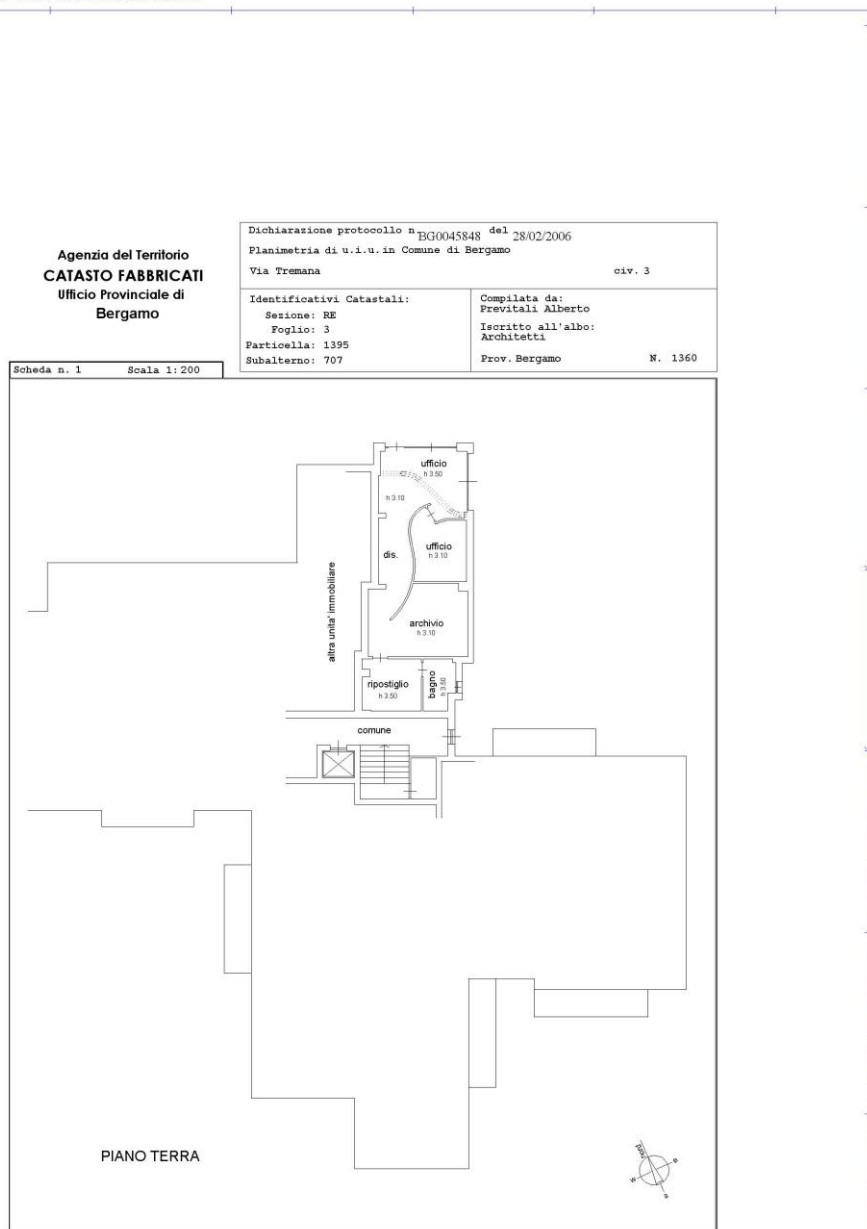

**Agenzia del Territorio
CATASTO FABBRICATI
Ufficio Provinciale di
Bergamo**

Dichiarazione protocollo n. EG0045848 del 28/02/2006	
Planimetria di u.i.u. in Comune di Bergamo	
Via Tremana	civ. 3
Identificativi Catastali:	Compilata da: Previtali Alberto
Sezione: RE	Iscritto all'albo: Architetti
Foglio: 3	Prov. Bergamo
Particella: 1395	N. 1360
Subalterno: 707	

Scheda n. 1 Scala 1:200

ipstr 01
Catasto dei Fabbricati - Situazione al 27/09/2017 - Comune di BERGAMO (A794) - < Foglio: 12 - Particella: 1395 - Subalterno: 707 >

Data: 27/09/2017 - n. T150068 - Richiedente: TRDGPP68C17F924P
Totale schede: 1 - Formato di acquisizione: A4(210x297) - Formato stampa richiesto: A3(297x420)
Ultima planimetria in atti