
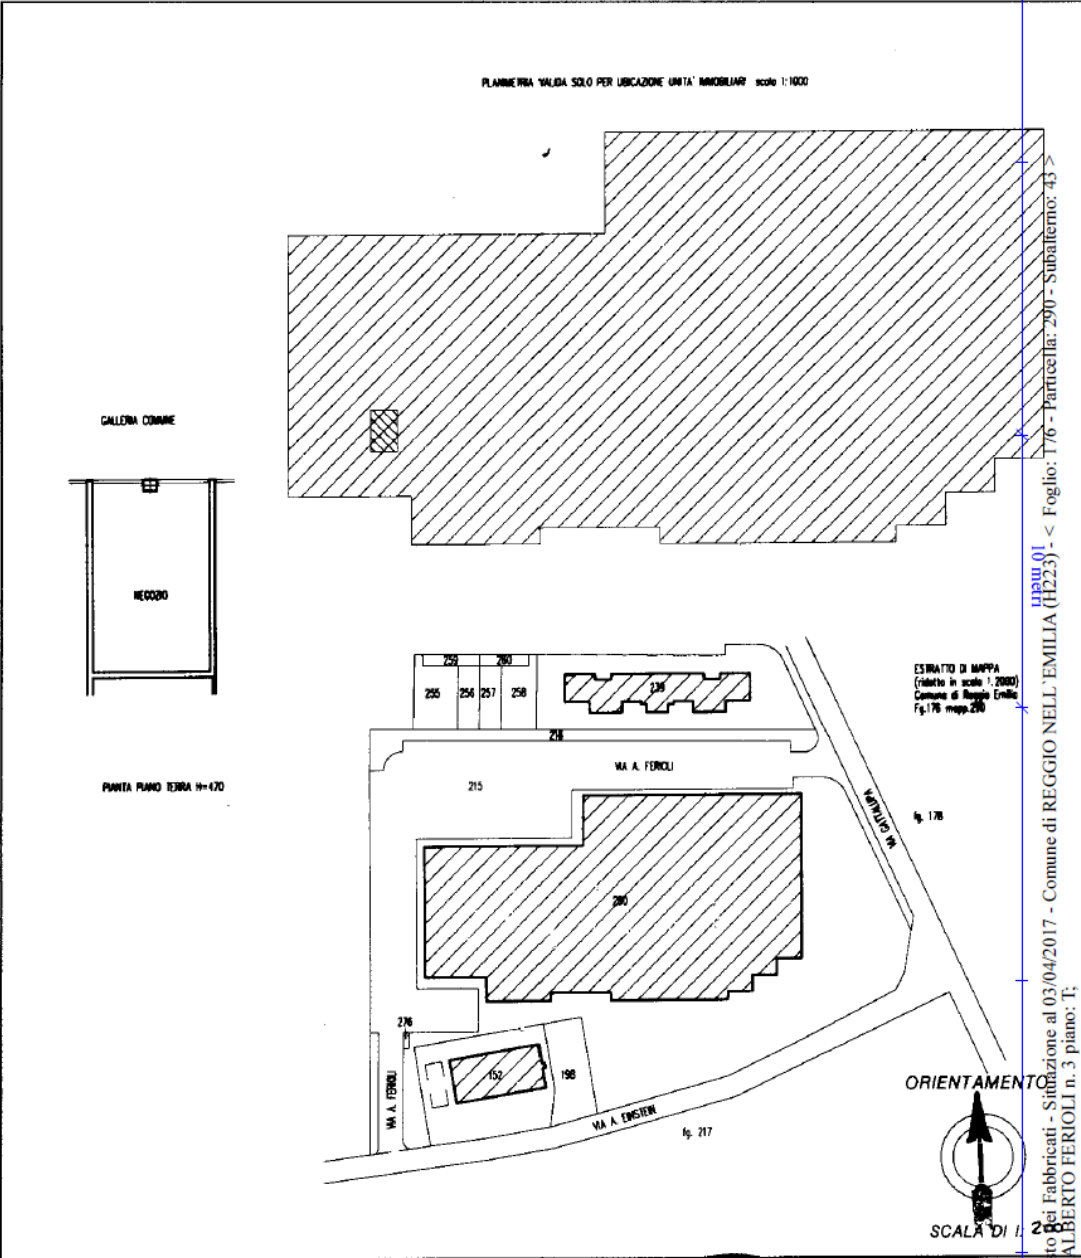


PLANIMETRIA CATASTALE

Data presentazione: 08/02/2001 - Data: 03/04/2017 - n. T193234 - Richiedente: TRDNLS86C44F257S

MODULARIO r. fig. rend. 497		MINISTERO DELLE FINANZE DIPARTIMENTO DEL TERRITORIO CATASTO EDILIZIO URBANO (RDL 13-4-1939, n. 652)	MOD. EN (CEU)
Planimetria di u.i.u. in Comune di <u>REGGIO EMILIA</u> via <u>A. FERIOLI</u>		RF 200	CIV. <u>3</u>
<p style="text-align: center;">PLANIMETRIA VALIDA SOLO PER UBICAZIONE UNITA' MOBILIARI scala 1:1000</p>  <p style="text-align: right;">ESTRATTO DI MAPPA (riadatto in scala 1:2000) Comune di Reggio Emilia, Fog. 176 mappa 276</p> <p style="text-align: right;">ORIENTAMENTO</p> <p style="text-align: right;">SCALA DI 1:200</p>			
Dichiarazione di N.C. <input type="checkbox"/> Denuncia di variazione <input checked="" type="checkbox"/> Ultima planimetria in atti	Compilata dal <u>ARCH. FERRARI ALDO PAOLO</u> (Titolo, cognome e nome)	RISERVATO ALL'UFFICIO AGENZIA DEL TERRITORIO UFFICIO PROVINCIALE: REGGIO EMILIA 08 FEB. 2001 REPARTO III	
Data presentazione: 08/02/2001 - Data: 03/04/2017 - n. T193234 - Richiedente: TRDNLS86C44F257S Totale schede: 1 - Formato di acquisizione: A4 (210x297) - Dimensione stampa: A4 (210x297)			
n. <u>290</u> sub. <u>43</u>	data <u>07/02/01</u> Firma	Citato nei Fabbricati - Situazione al 03/04/2017 - Comune di REGGIO NELL'EMILIA (4223) - < Foglio: 176 - Particella: 290 - Subalterno: 43 > URB001 URB001.01 VIA ALBERTO FERIOLI n. 3 piano: I;	