


PLANIMETRIA CATASTALE

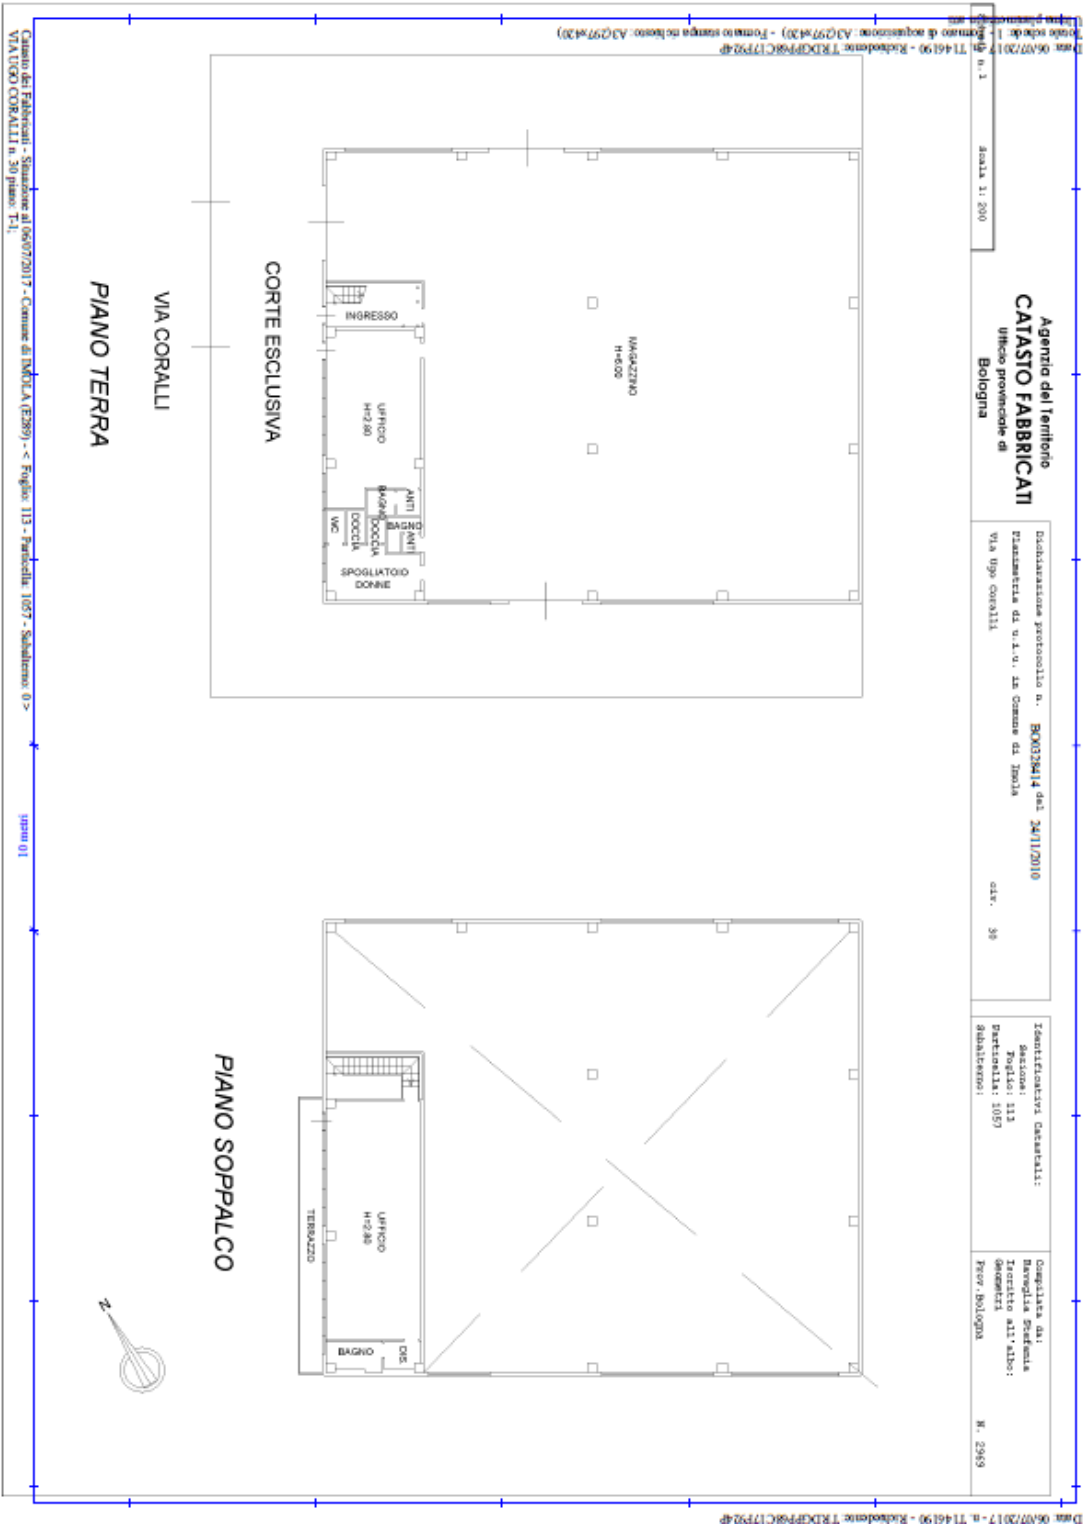

**Agencia del territorio
CATASTO FABBRICATI**
Ufficio provinciale di
Bologna

Dichiarazione prototipo n. **R0033844** del **24/11/2010**
Parametrica da n.1 v. 1a. Comune di Imola
Via Ugo Coralli

dat. 30

Identificativa Catastrale:
Sezione: 113
Foglio: 113
Particella: 1057
Subalterno: 1

Completata da:
Rovaglia Stefania
Tecnico all'atto:
Giacchetti
Prov. Bologna
N. 2969