


PLANIMETRIE CATASTALI

Data: 26/09/2022 - n. T294697 - Richiedente: RTUGLC84S20H703U

Agenzia del Territorio CATASTO FABBRICATI Ufficio Provinciale di Modena	Dichiarazione protocollo n. MO0156274rev. 16/10/2006	
	Planimetria di u.i.u. in Comune di Formigine Via Quattropassi civ.	
Identificativi Catastali:	Compilata da:	
Sezione:	Montorsi Marco	
Foglio: 45	Iscritto all'albo:	
Particella: 170	Ingegneri	
Subalterno: 2	Prov. Modena	N. 1312

Scheda n. 1 Scala 1:200

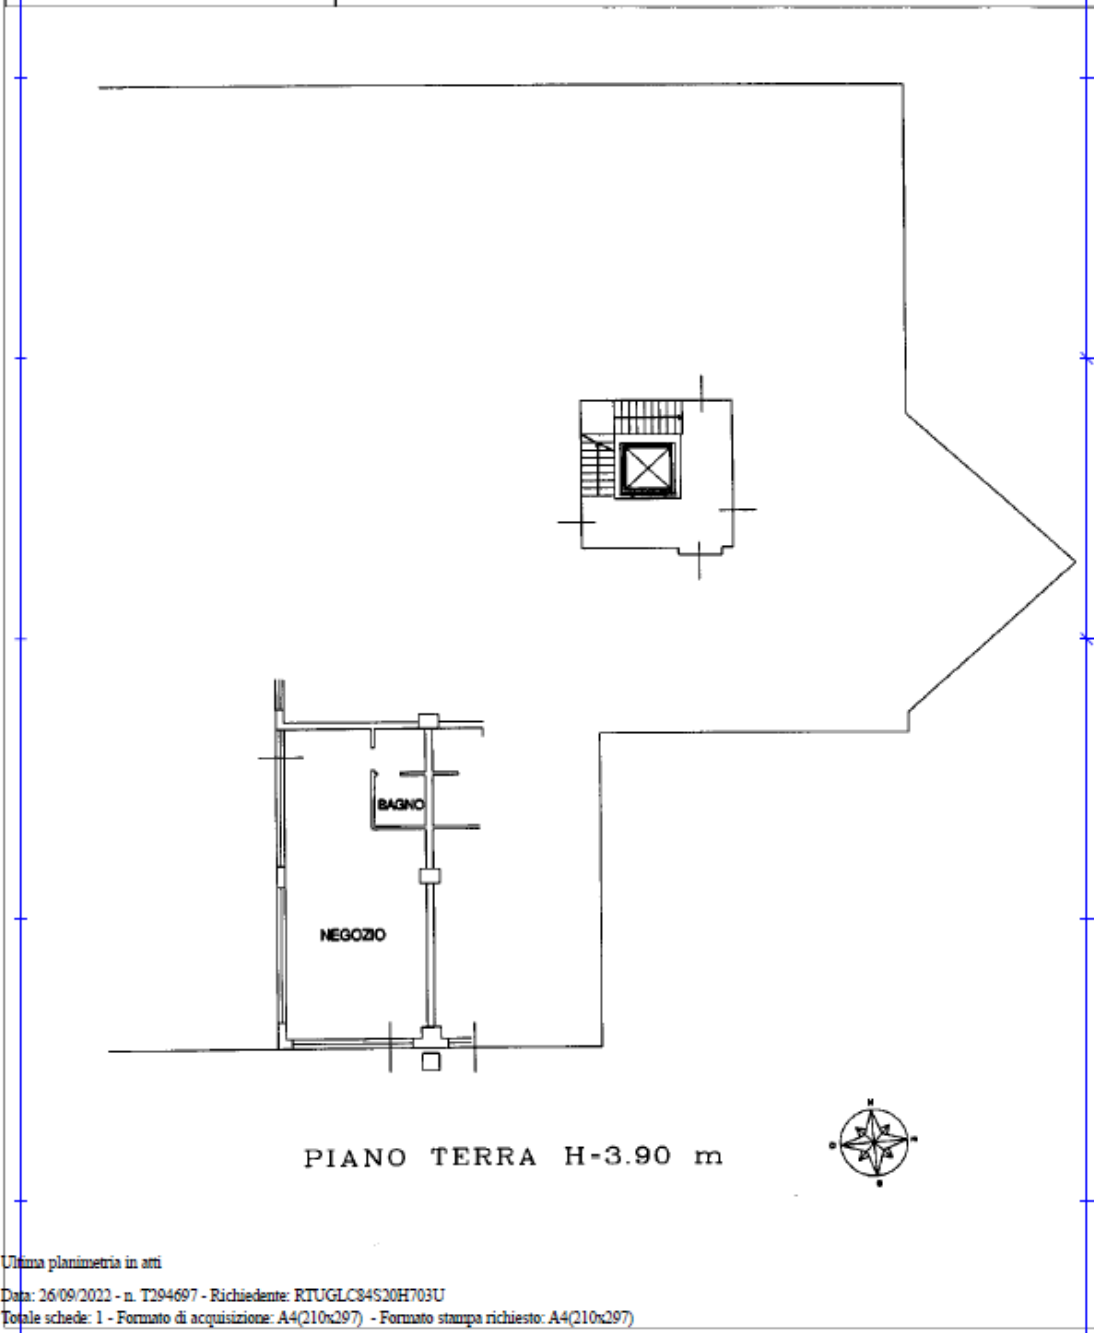

Ultima planimetria in atti

Data: 26/09/2022 - n. T294697 - Richiedente: RTUGLC84S20H703U

Totale schede: 1 - Formato di acquisizione: A4(210x297) - Formato stampa richiesto: A4(210x297)

**Agenzia del Territorio
CATASTO FABBRICATI
Ufficio Provinciale di
Modena**

Dichiarazione protocollo n. MO0156274 del 16/10/2006

Planimetria di u.i.u. in Comune di Formigine

Via Quattropassi

civ.

Identificativi Catastali:

Sezione:
Foglio: 45
Particella: 170
Subalterno: 7


Compilata da:
Montorsi Marco

Iscritto all'albo:
Ingegneri

Prov. Modena

N. 1312

Scheda n. 1 Scala 1:200

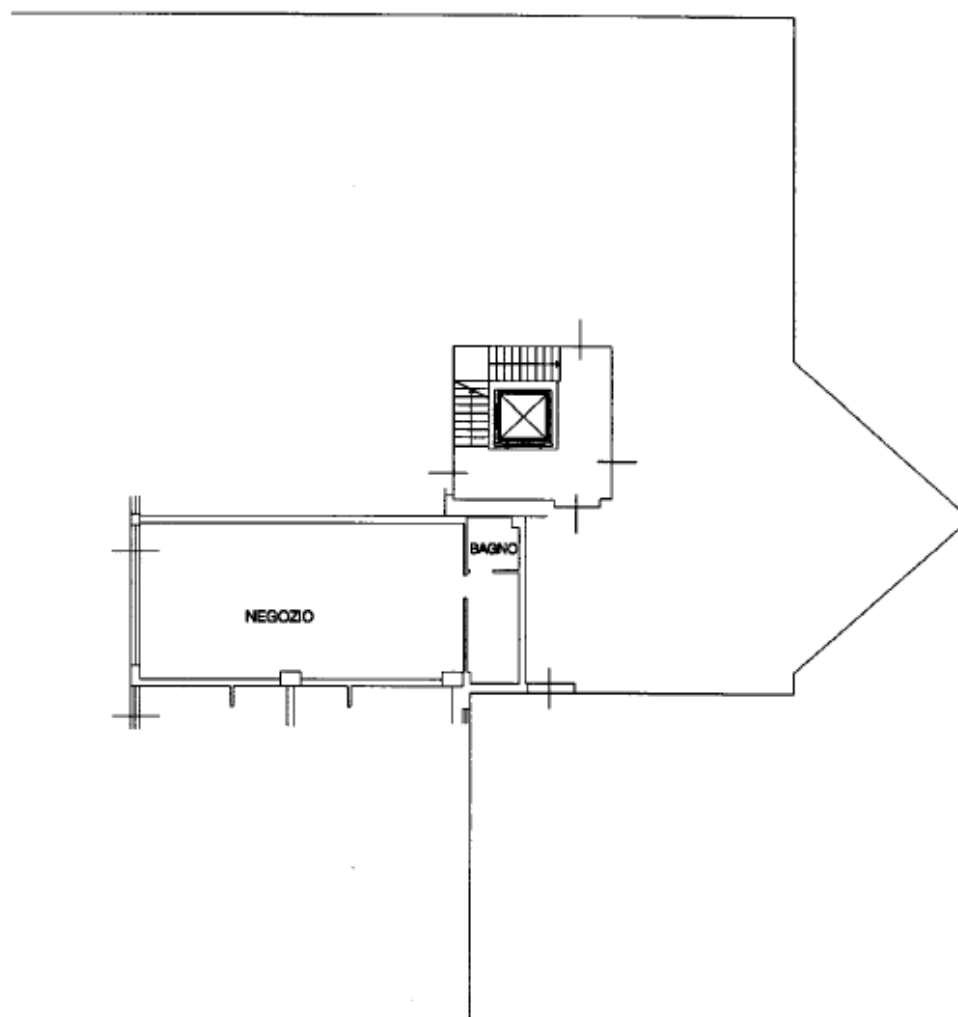

PIANO TERRA H=3.90 m



Catasto dei Fabbricati - Situazione al 26/09/2022 - Comune di FORMIGINE(D711) - < Foglio 45 - Particella 170 - Subalterno 7 >
VIA QUATTRO PASSI Piano T

Ultima planimetria in atti

Data: 26/09/2022 - n. T294699 - Richiedente: RTUGLC84S20H703U

Totale schede: 1 - Formato di acquisizione: A4(210x297) - Formato stampa richiesto: A4(210x297)

STRALCIO PLANIMETRICO

