


# ESTRATTO DI MAPPA

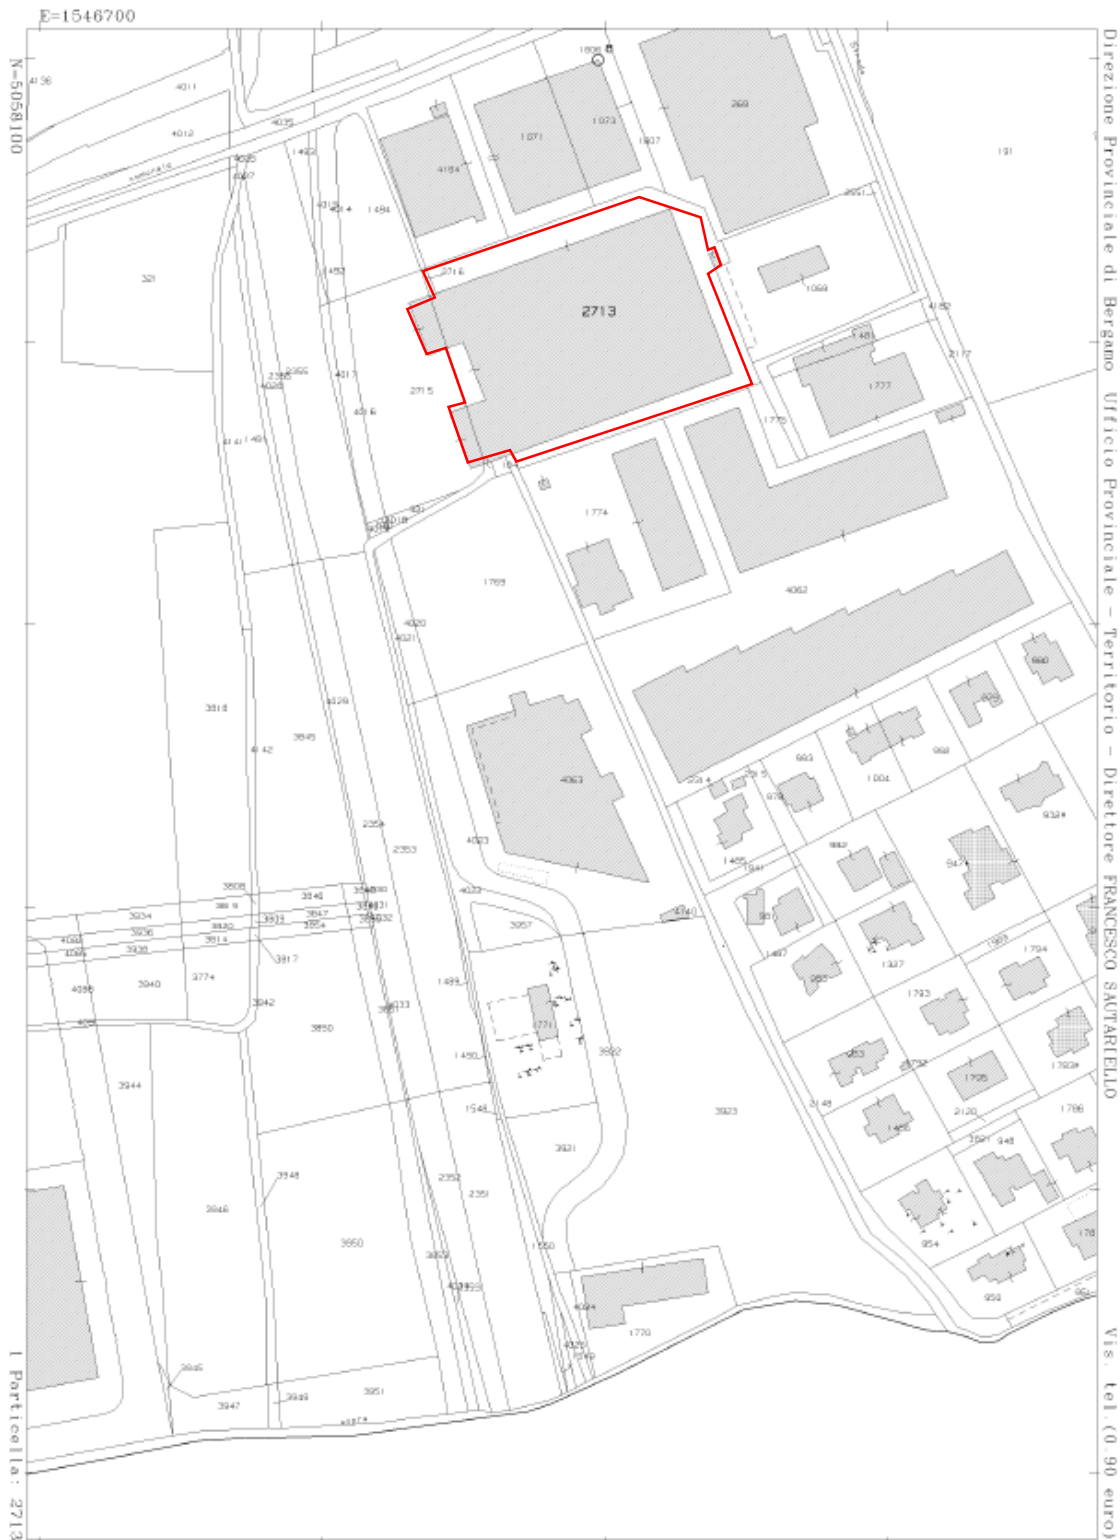

Direzione Provinciale di Bergamo Ufficio Provinciale - Territorio - Direttore FRANCESCO SAUTARELLO


# ELABORATO PLANIMETRICO

Una p  
 Agenzia delle Entite  
**STATISTICO FABBRICATI**  
 Comune di Bergamo

<b>ELABORATO PLANIMETRICO</b>	Completato da: Pabanzi Andrea	Inviato all'albo: Quantit	Foto: Encicla
Comune di Treviolo	Sezione: TR	Foglio: 2	Particella: 2713
Direzione generale del subalterno			
			Scala 1 : 500

Data: 23/06/2021 - n. T242957 - Richiedente: Telematico  
 - Formato di acquisizione: A3(297x420) - Formato stampa richiesto: A4(210x297) - Fattore di scala non utilizzabile

Catasto dei Fabbricati - Situazione al 23/06/2021 - Comune di TREVIOLO (L.404) - < Sez. Urb.: TR - Foglio: 2 - Particella: 2713 - Elaborato planimetrico >

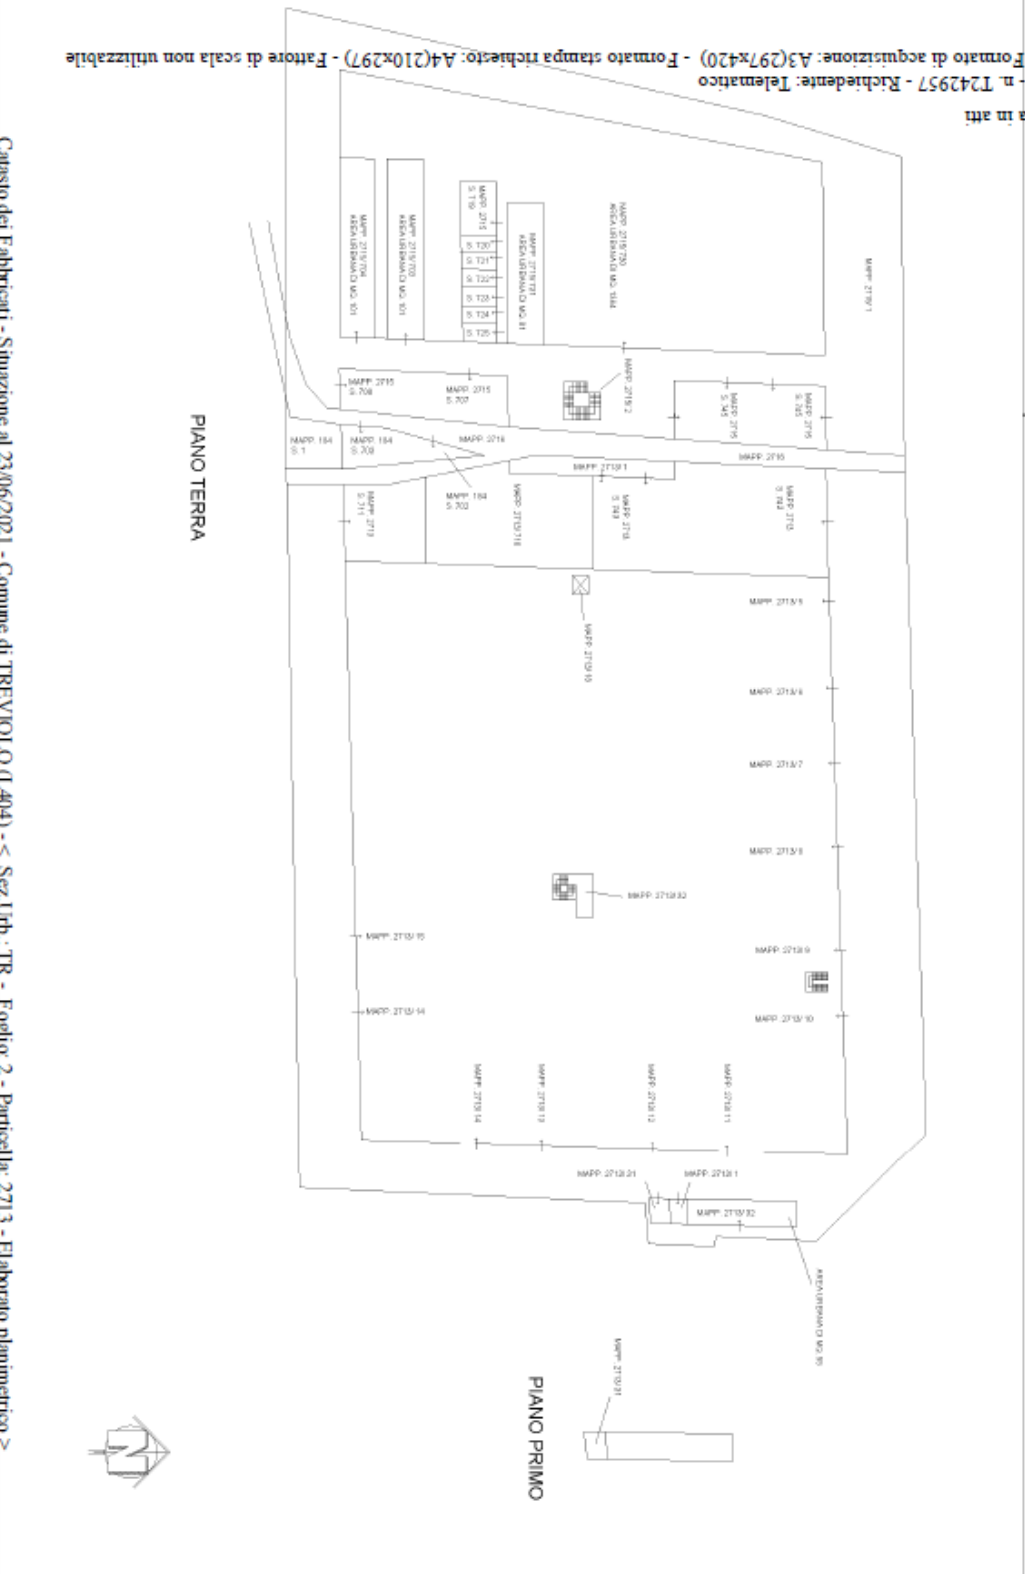

# PLANIMETRIA CATASTALE

Data: 23/06/2021 - n. T253901 - Richiedente: RTUGLC84S20H703U

